


Дом Инженерных Решений

Системы отопления и водоснабжения жилого дома

Казань, 2018


Инв. N подл.	Подпись и дата	Взам. инв. N

План на отм. +0,042

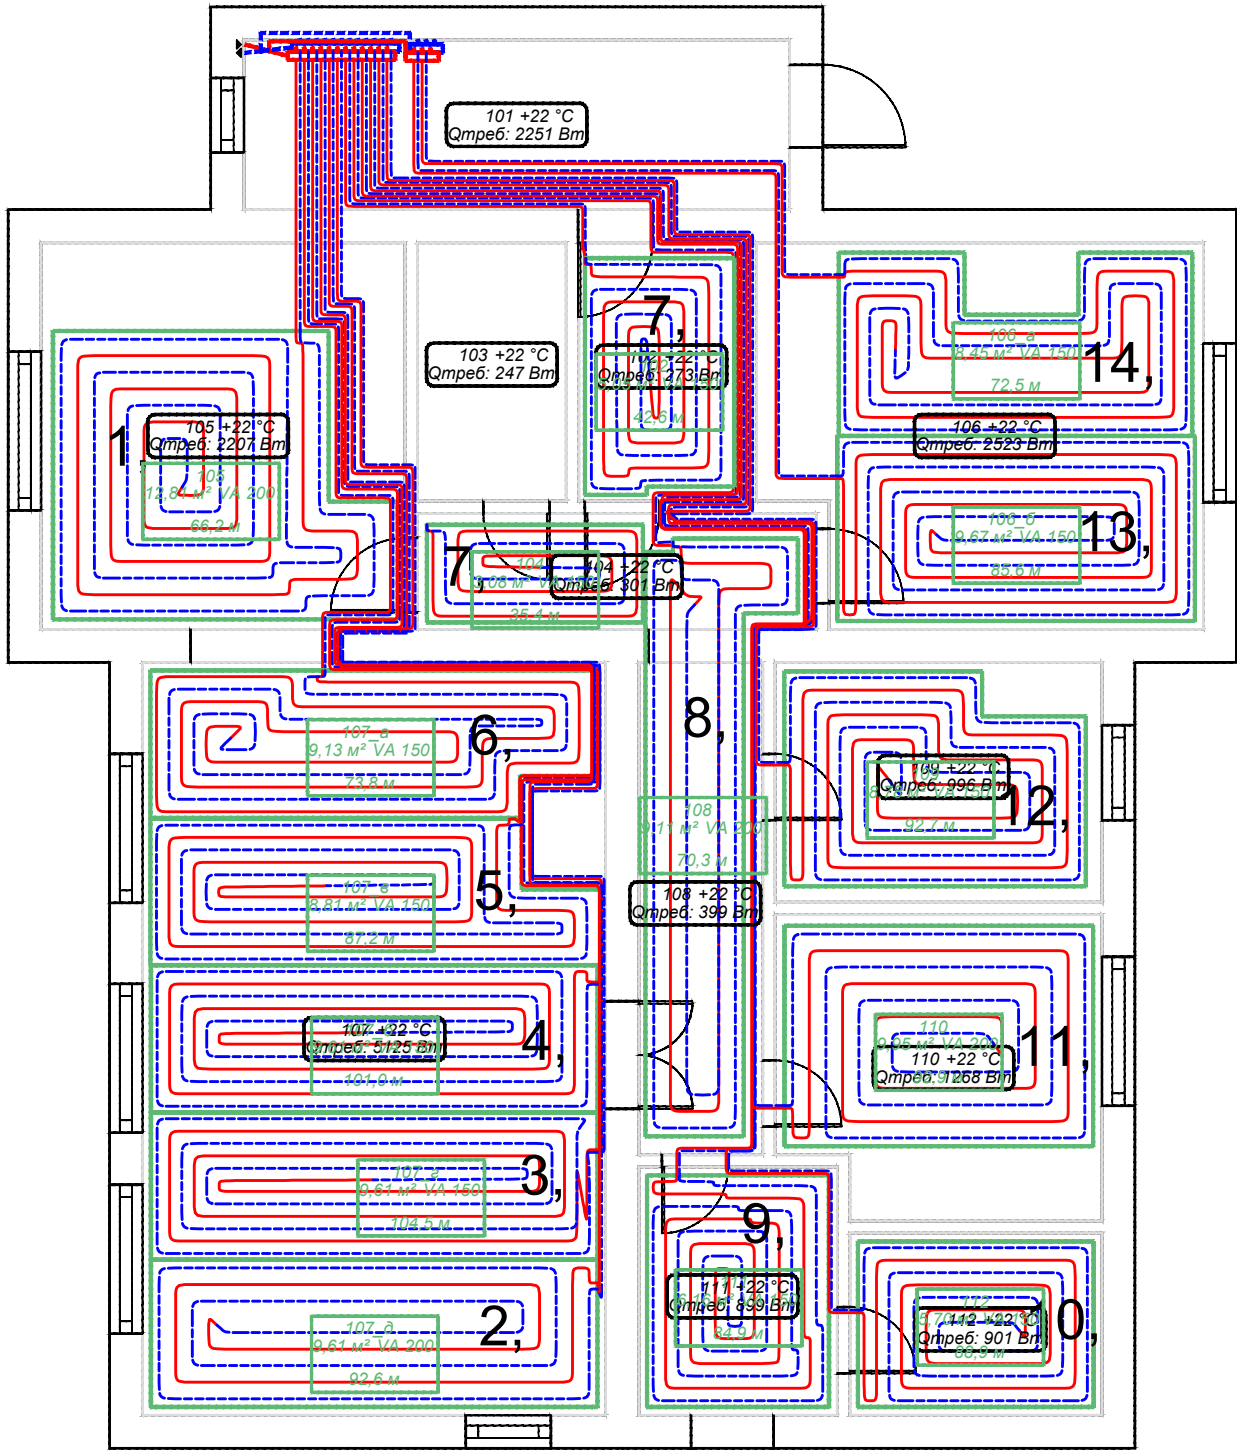

					ЗАКАЗЧИК: ОРЛОВА ОЛЬГА				
					ИНДИВИДУАЛЬНЫЙ ЖИЛОЙ ДОМ				
Изм.	Лист	N Докум	Подпись	Дата					
					г. Казань		Стадия	Лист	Листов
Гл. спец.							РП	1	4
Исполн.					Система "теплый пол"		Дом Инженерных Решений		


План на отм. +0,042

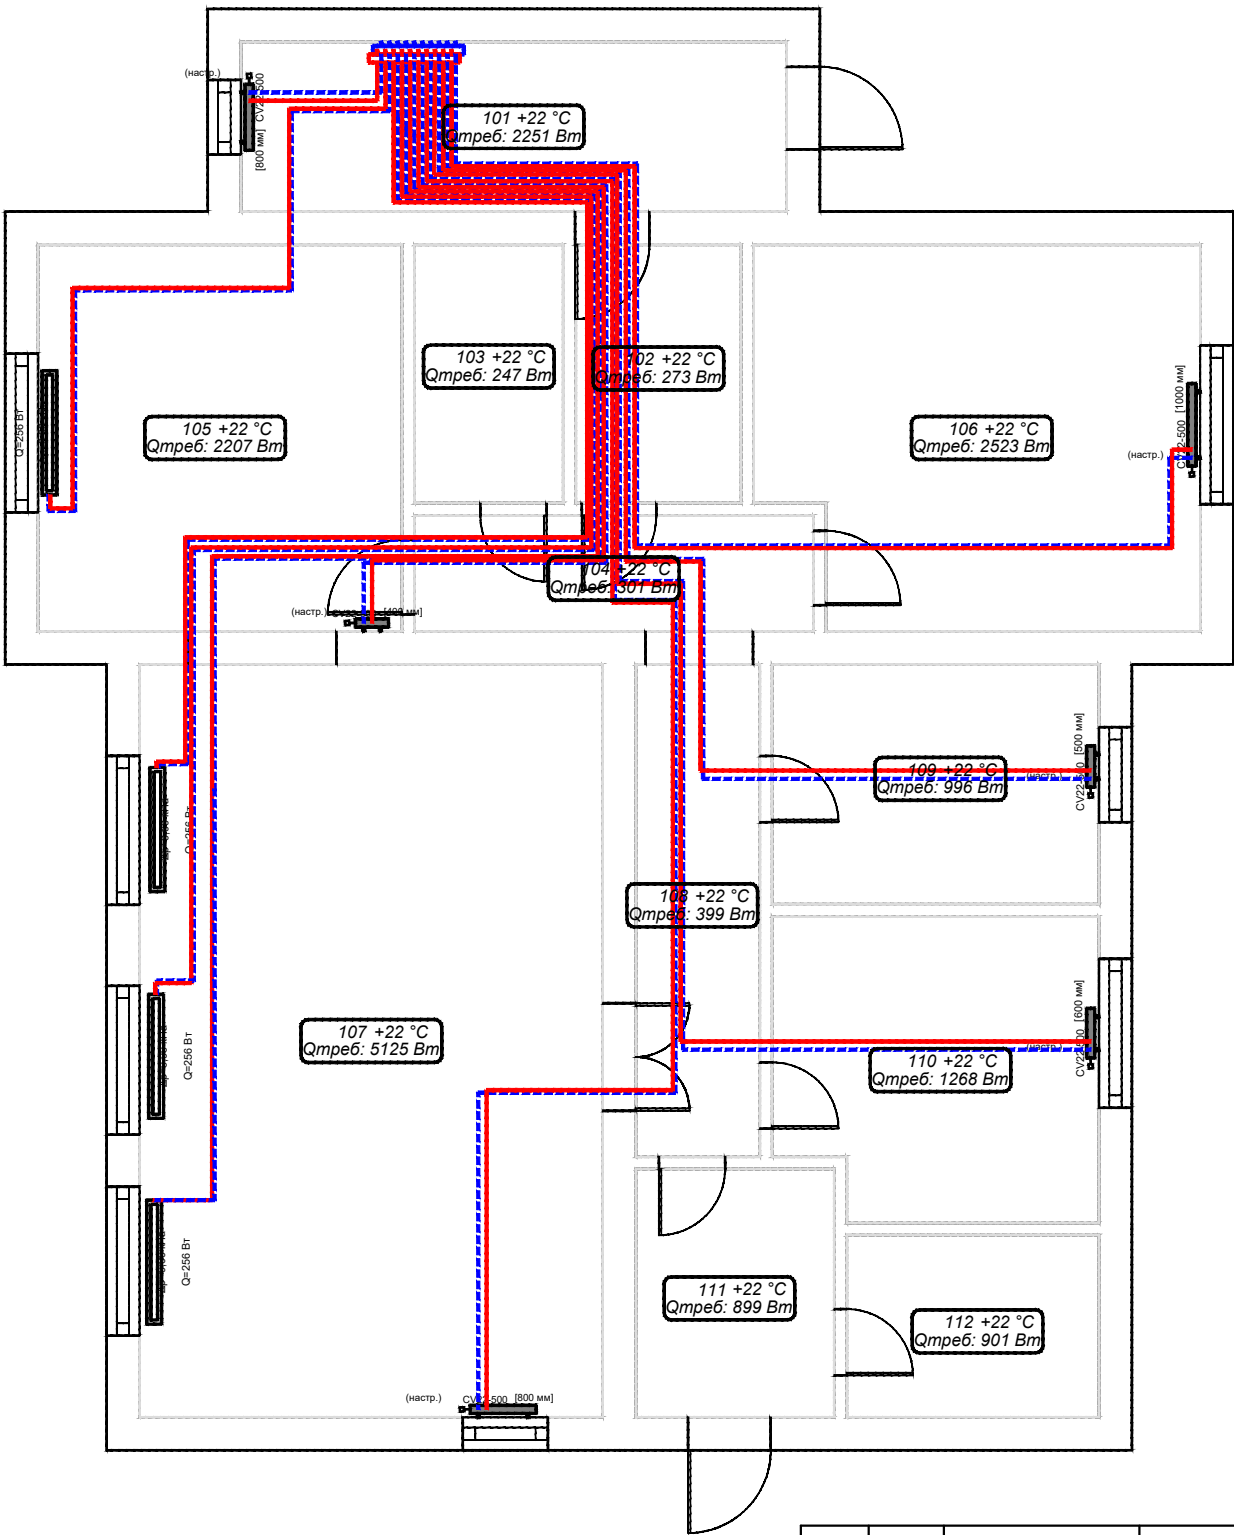

Инв. N подл.	Подпись и дата	Взам. инв. N


					ЗАКАЗЧИК: ОРЛОВА ОЛЬГА			
					ИНДИВИДУАЛЬНЫЙ ЖИЛОЙ ДОМ			
Изм.	Лист	N Докум	Подпись	Дата	г. Казань	Стадия	Лист	Листов
Гл. спец.						РП	2	4
Исполн.					Система отопления		Дом Инженерных Решений	

План на отм. +0,042

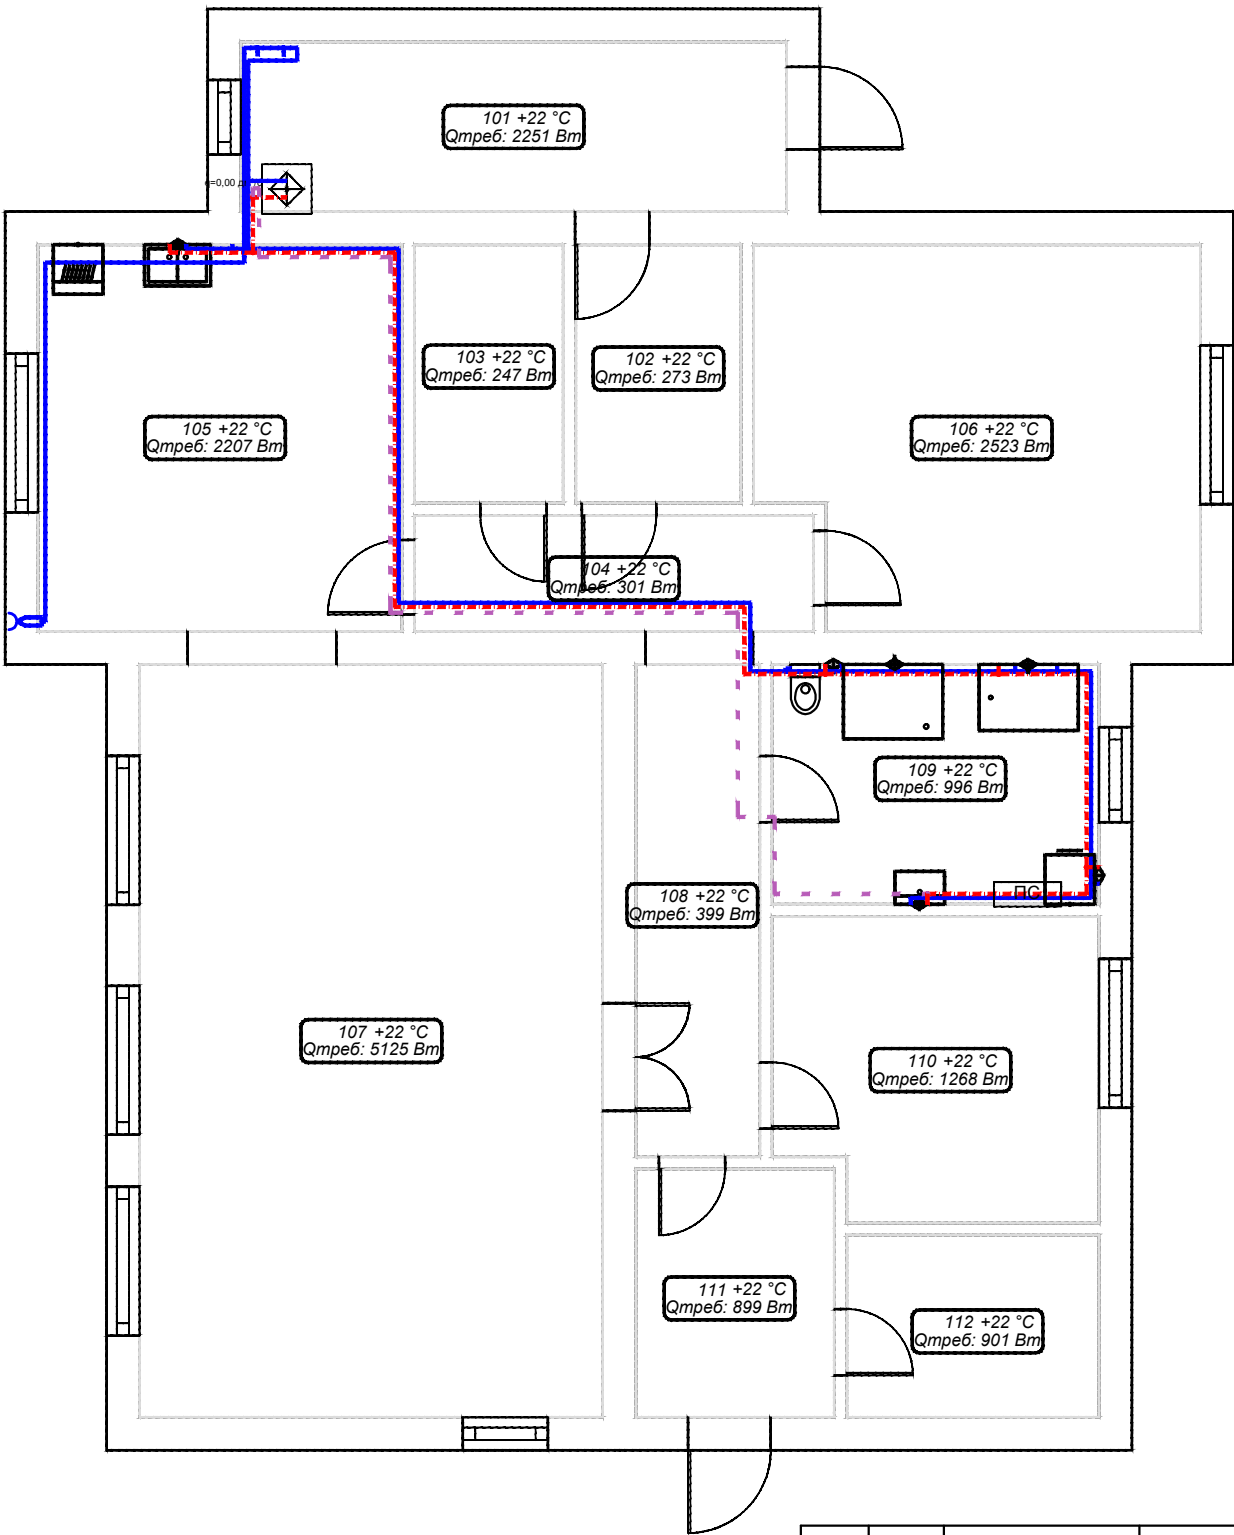

Инв. N подл.	Подпись и дата	Взам. инв. N

					ЗАКАЗЧИК: ОРЛОВА ОЛЬГА			
					ИНДИВИДУАЛЬНЫЙ ЖИЛОЙ ДОМ			
Изм.	Лист	N Докум	Подпись	Дата	г. Казань	Стадия	Лист	Листов
Гл. спец.						РП	3	4
Исполн.					Система водоснабжения	Дом Инженерных Решений		

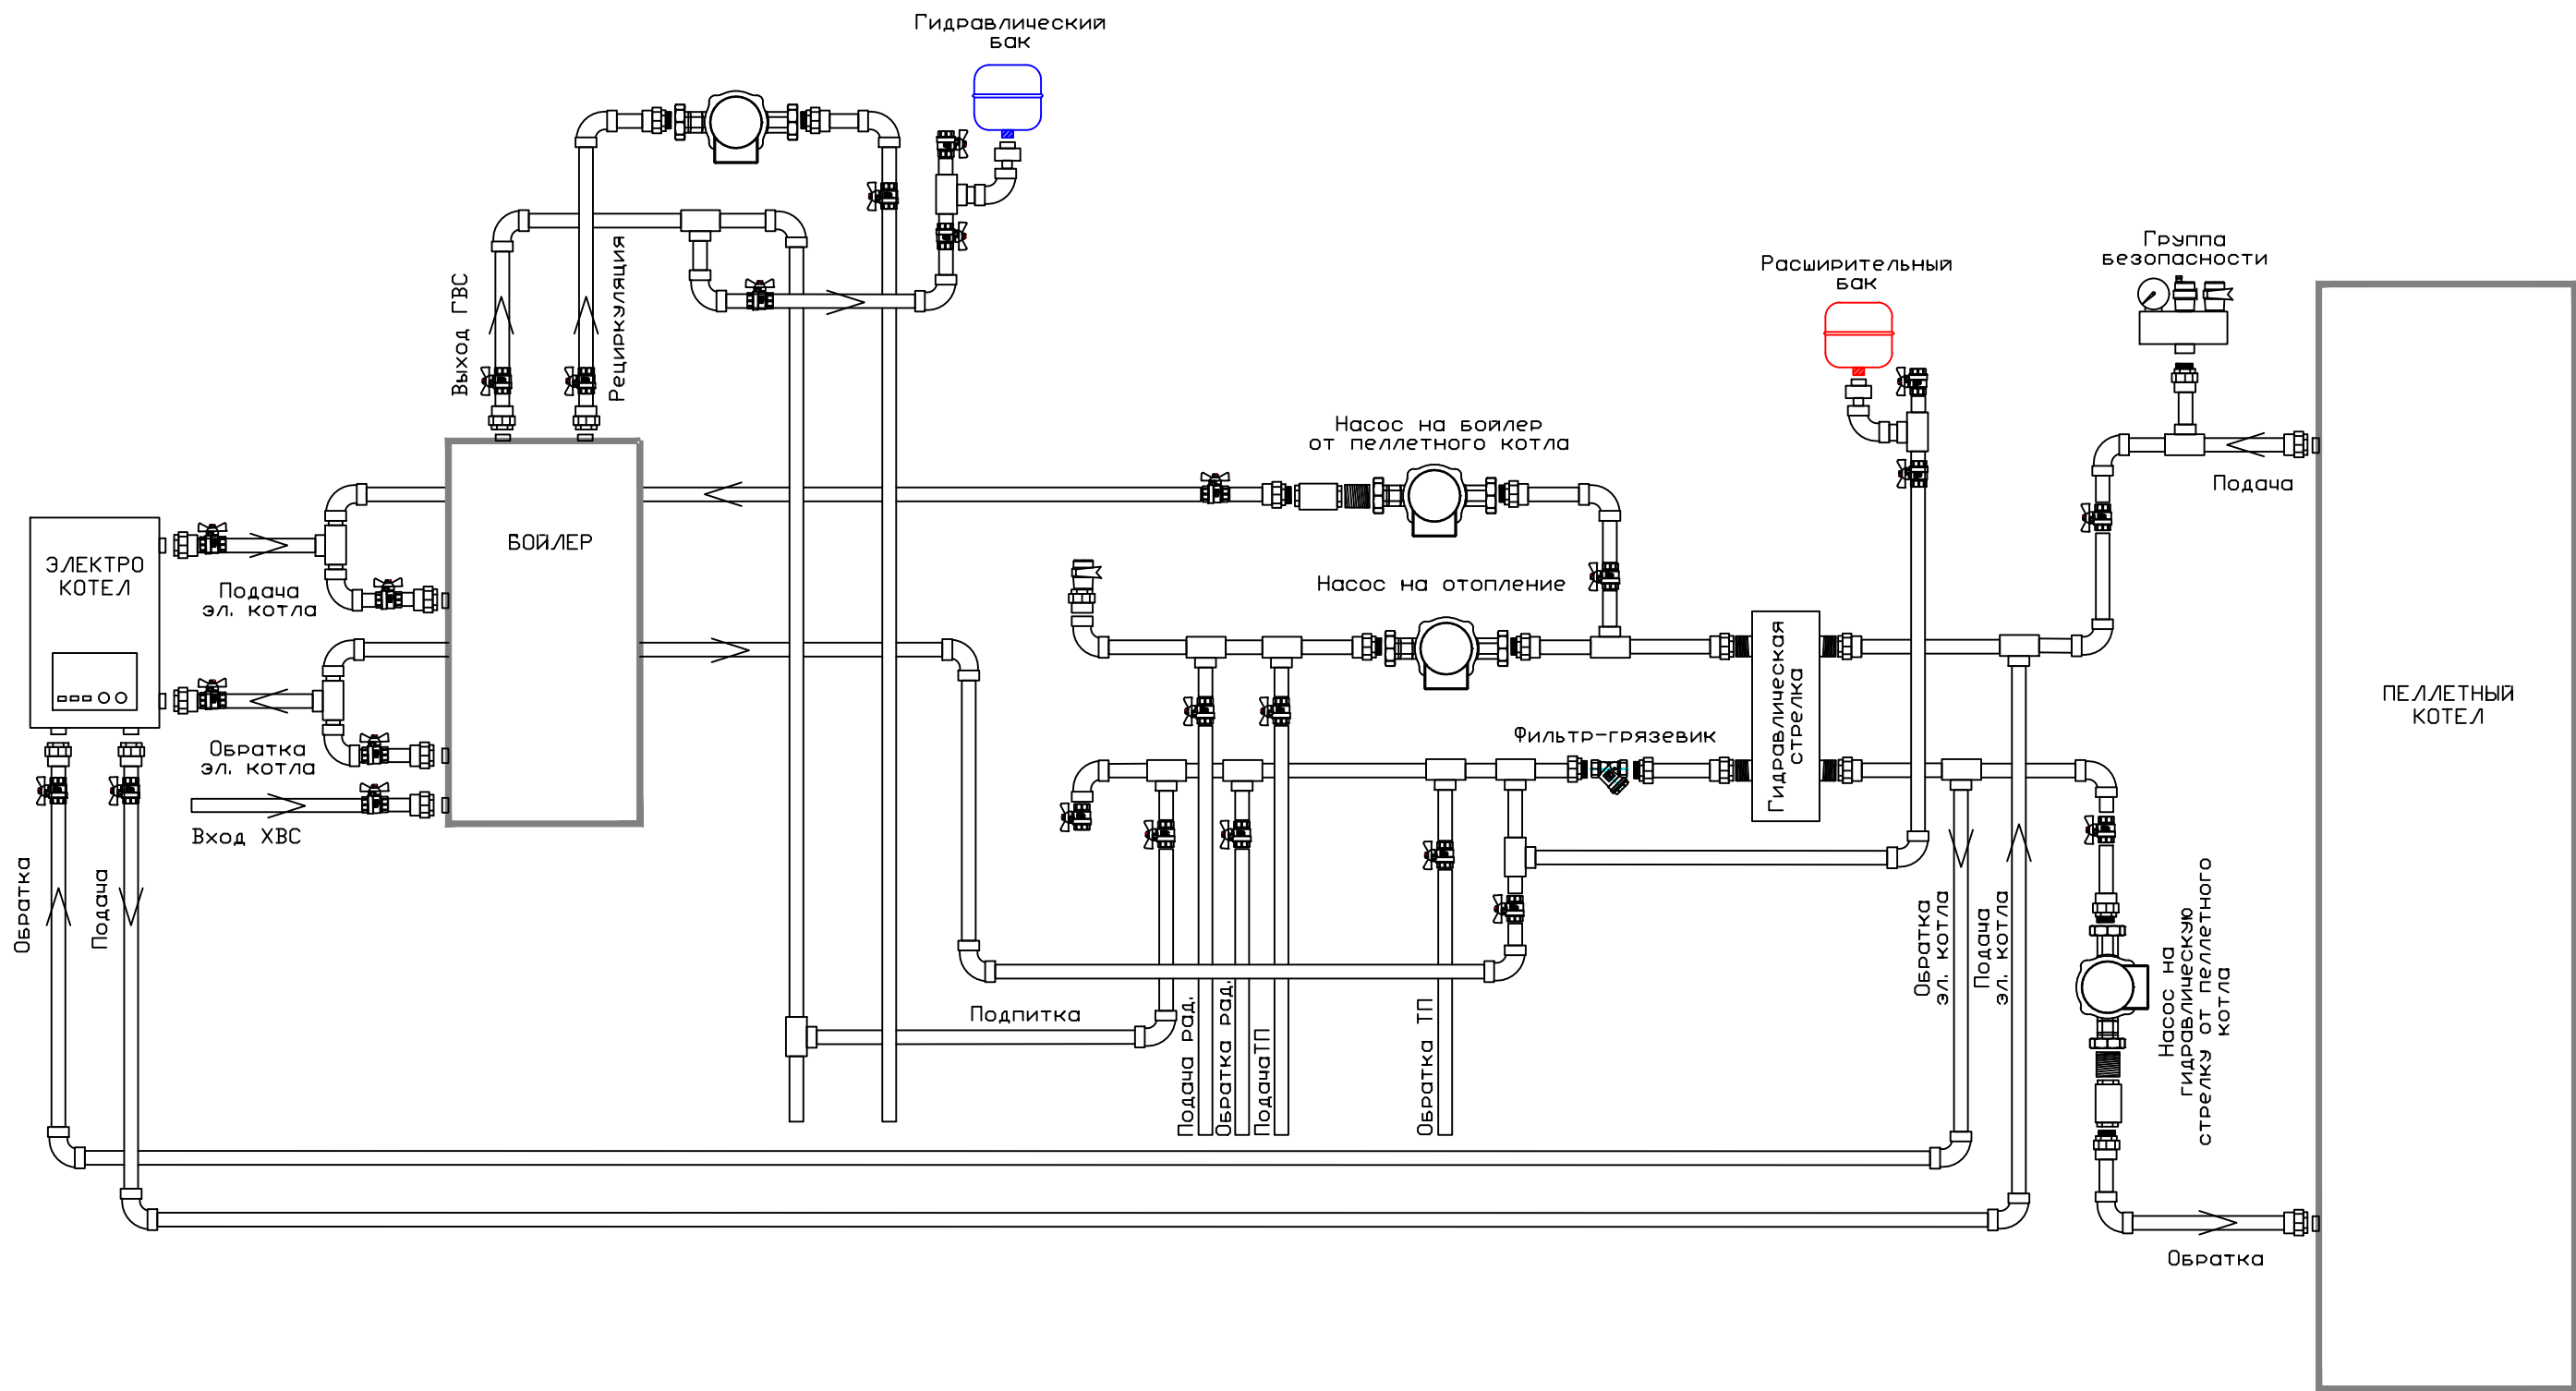

Инв. N подл.	Подпись и дата	Взам. инв. N

					ЗАКАЗЧИК: ОРЛОВА ОЛЬГА			
					ИНДИВИДУАЛЬНЫЙ ЖИЛОЙ ДОМ			
Изм.	Лист	N Докум	Подпись	Дата	г. Казань	Стадия	Лист	Листов
						РП	4	4
Исполн.						Дом Инженерных Решений		
					Схема обвязки пеллетного котла			