Дом Инженерных Решений

Системы отопления и водоснабжения жилого дома

Казань, 2017

Инв. N подл. | Подпись и дата | Взам. инв. N

План на отм. +0,000

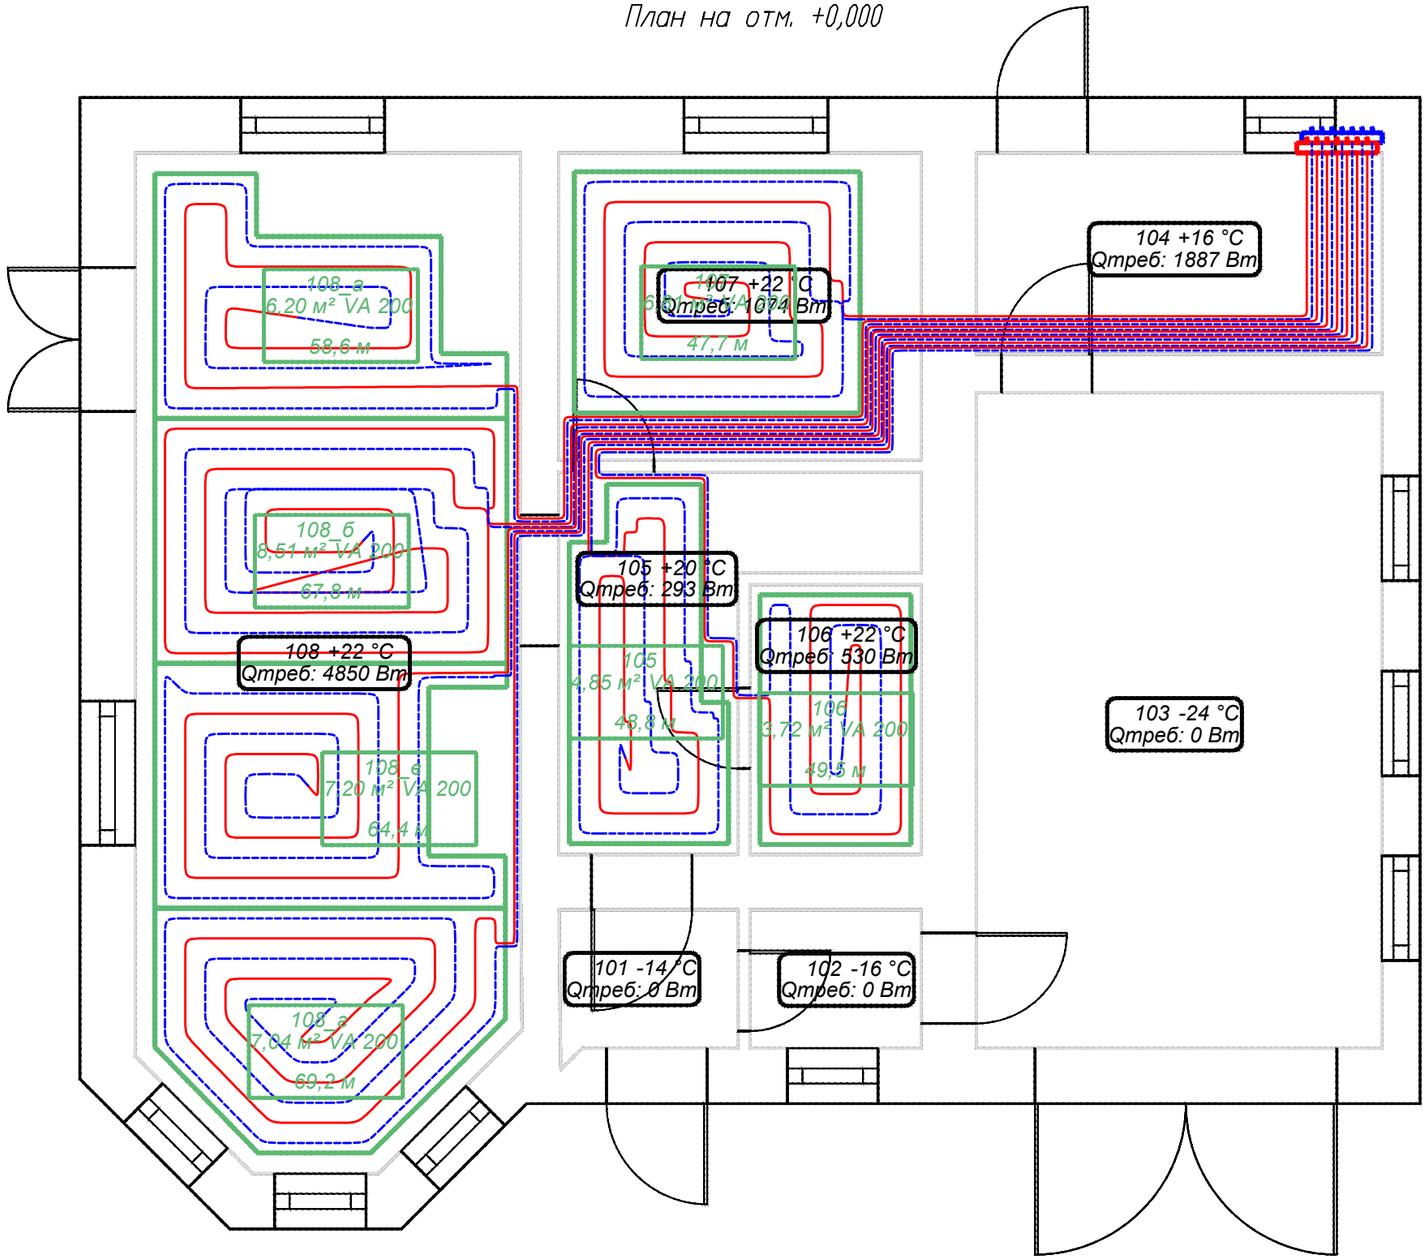

					ЗАКАЗЧИК: СТЕПАНОВ АРТУР		
					ИНДИВИДУАЛЬНЫЙ ЖИЛОЙ ДОМ		
Изм.	Лист	N Докум	Подпись	Дата			
Гл. спец.					г. Казань	Стадия: РП; Лист: 1; Листов: 6	
Исполн.					Система "теплый пол"	Дом Инженерных Решений	

Взам. инв. N | Подпись и дата | Инв. N подл.

План на отм. +3,400

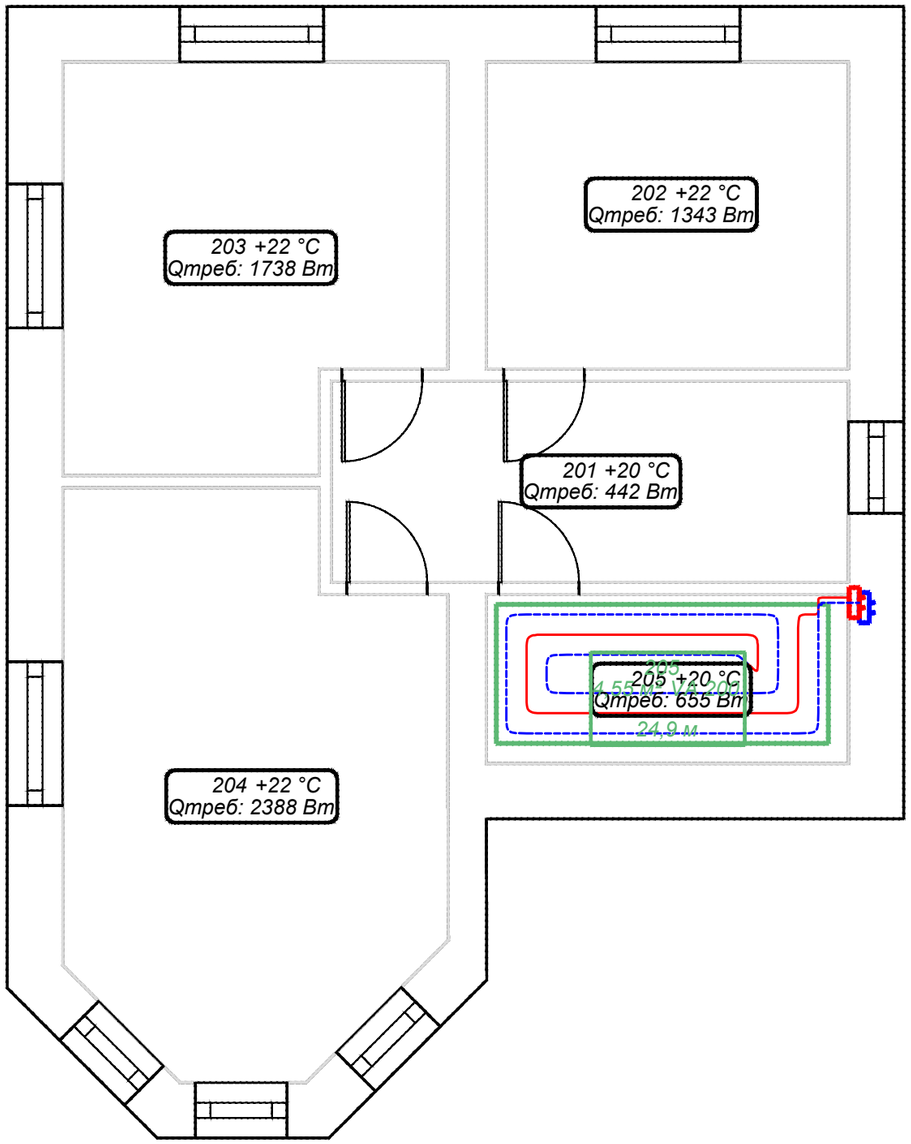

					ЗАКАЗЧИК: СТЕПАНОВ АРТУР	
					ИНДИВИДУАЛЬНЫЙ ЖИЛОЙ ДОМ	
Изм.	Лист	N Докум	Подпись	Дата		
					г. Казань	Стадия: РП; Лист: 2; Листов: 6
Гл. спец.						
Исполн.					Система "теплый пол"	Дом Инженерных Решений

Взам. инв. N | Подпись и дата | Инв. N подл.

План на отм. +0,000

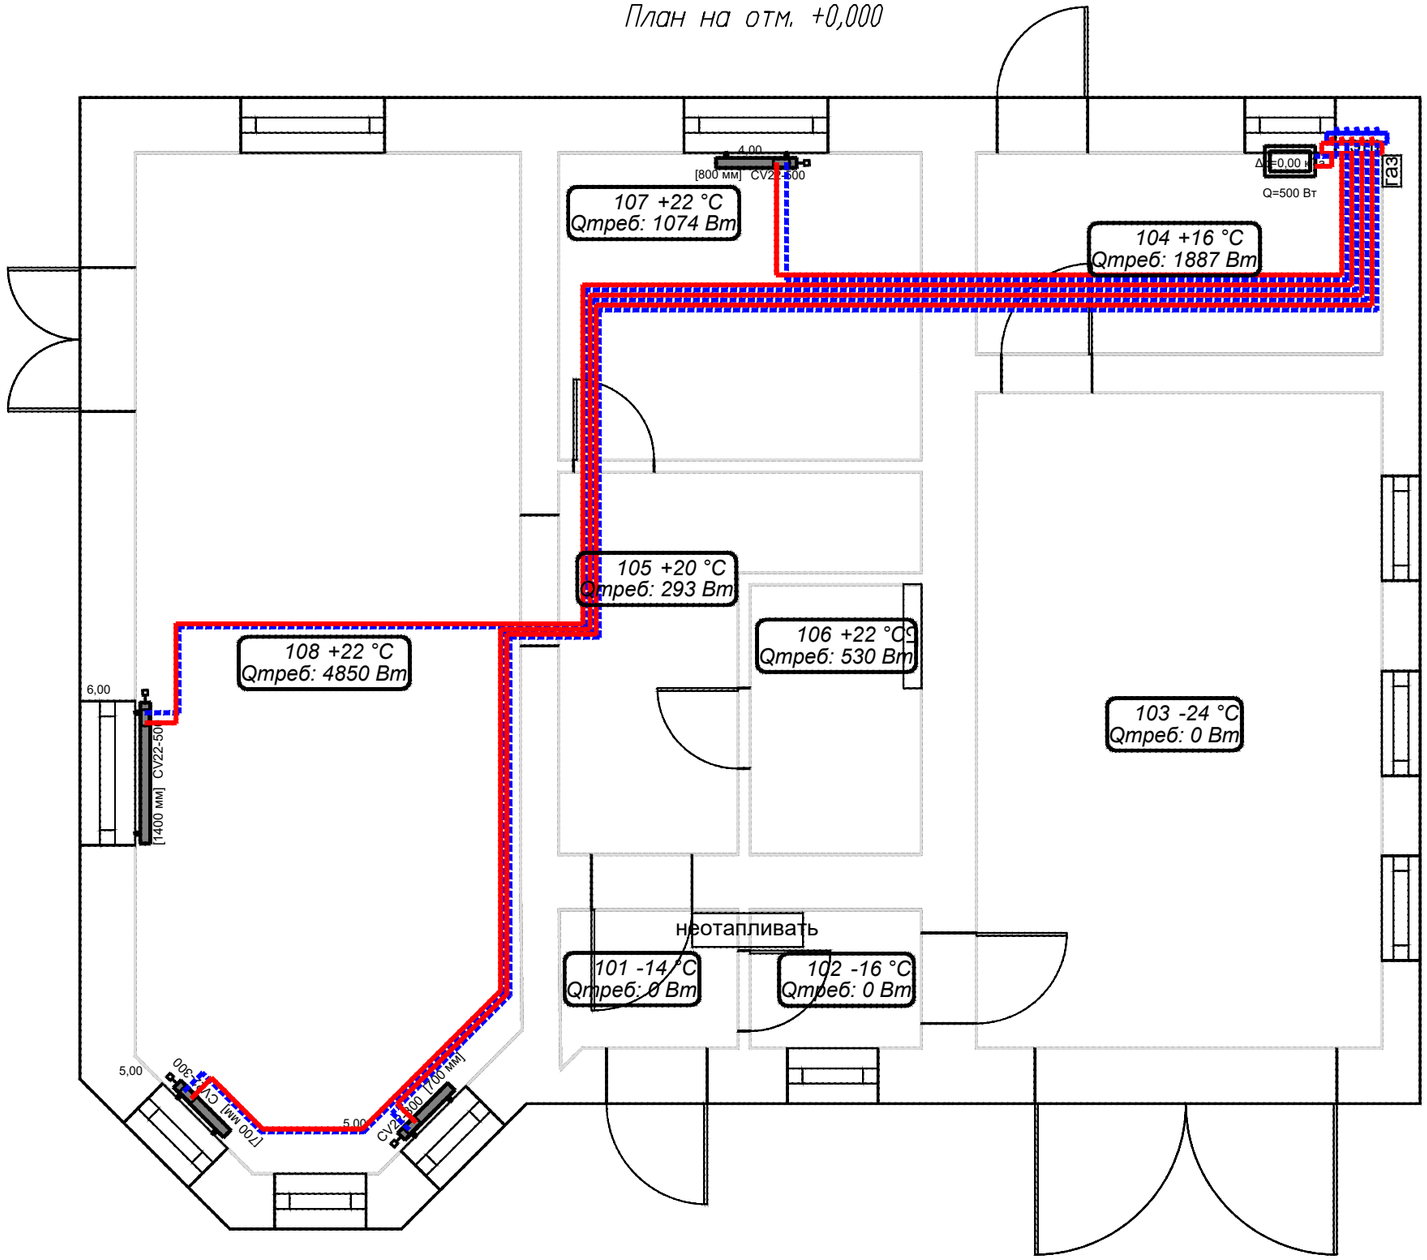

					ЗАКАЗЧИК: СТЕПАНОВ АРТУР
					ИНДИВИДУАЛЬНЫЙ ЖИЛОЙ ДОМ
Изм.	Лист	N Докум	Подпись	Дата	
Гл. спец.					г. Казань
Исполн.					Система отопления

Стадия	Лист	Листов
РП	3	6

Дом Инженерных Решений

Взам. инв. N

Подпись и дата

Инв. N подл.

План на отм. +3,400

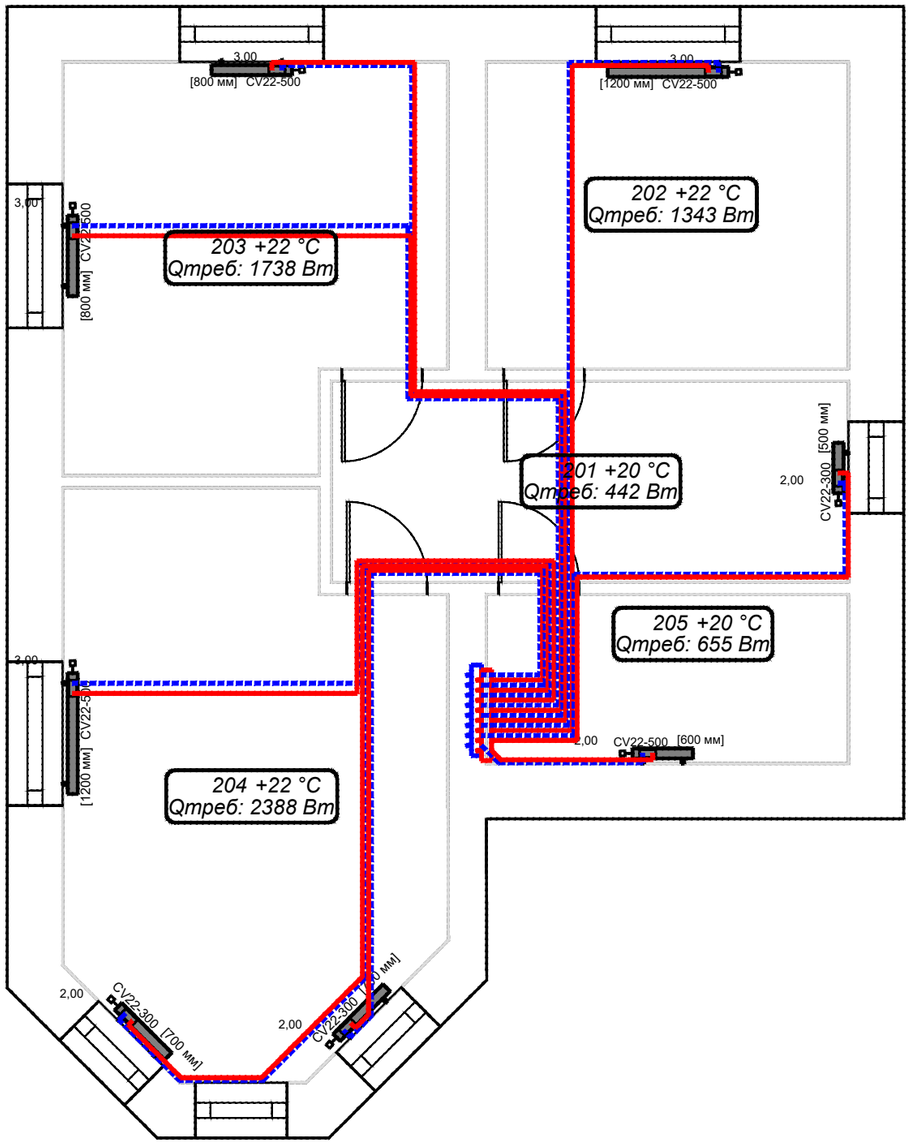

					ЗАКАЗЧИК: СТЕПАНОВ АРТУР		
					ИНДИВИДУАЛЬНЫЙ ЖИЛОЙ ДОМ		
Изм.	Лист	N Докум	Подпись	Дата			
					г. Казань	Стадия	Лист	Листов
Гл. спец.						РП	4	6
Исполн.					Система отопления	Дом Инженерных Решений		

Взам. инв. N

Подпись и дата

Инв. N подл.

План на отм. +0,000

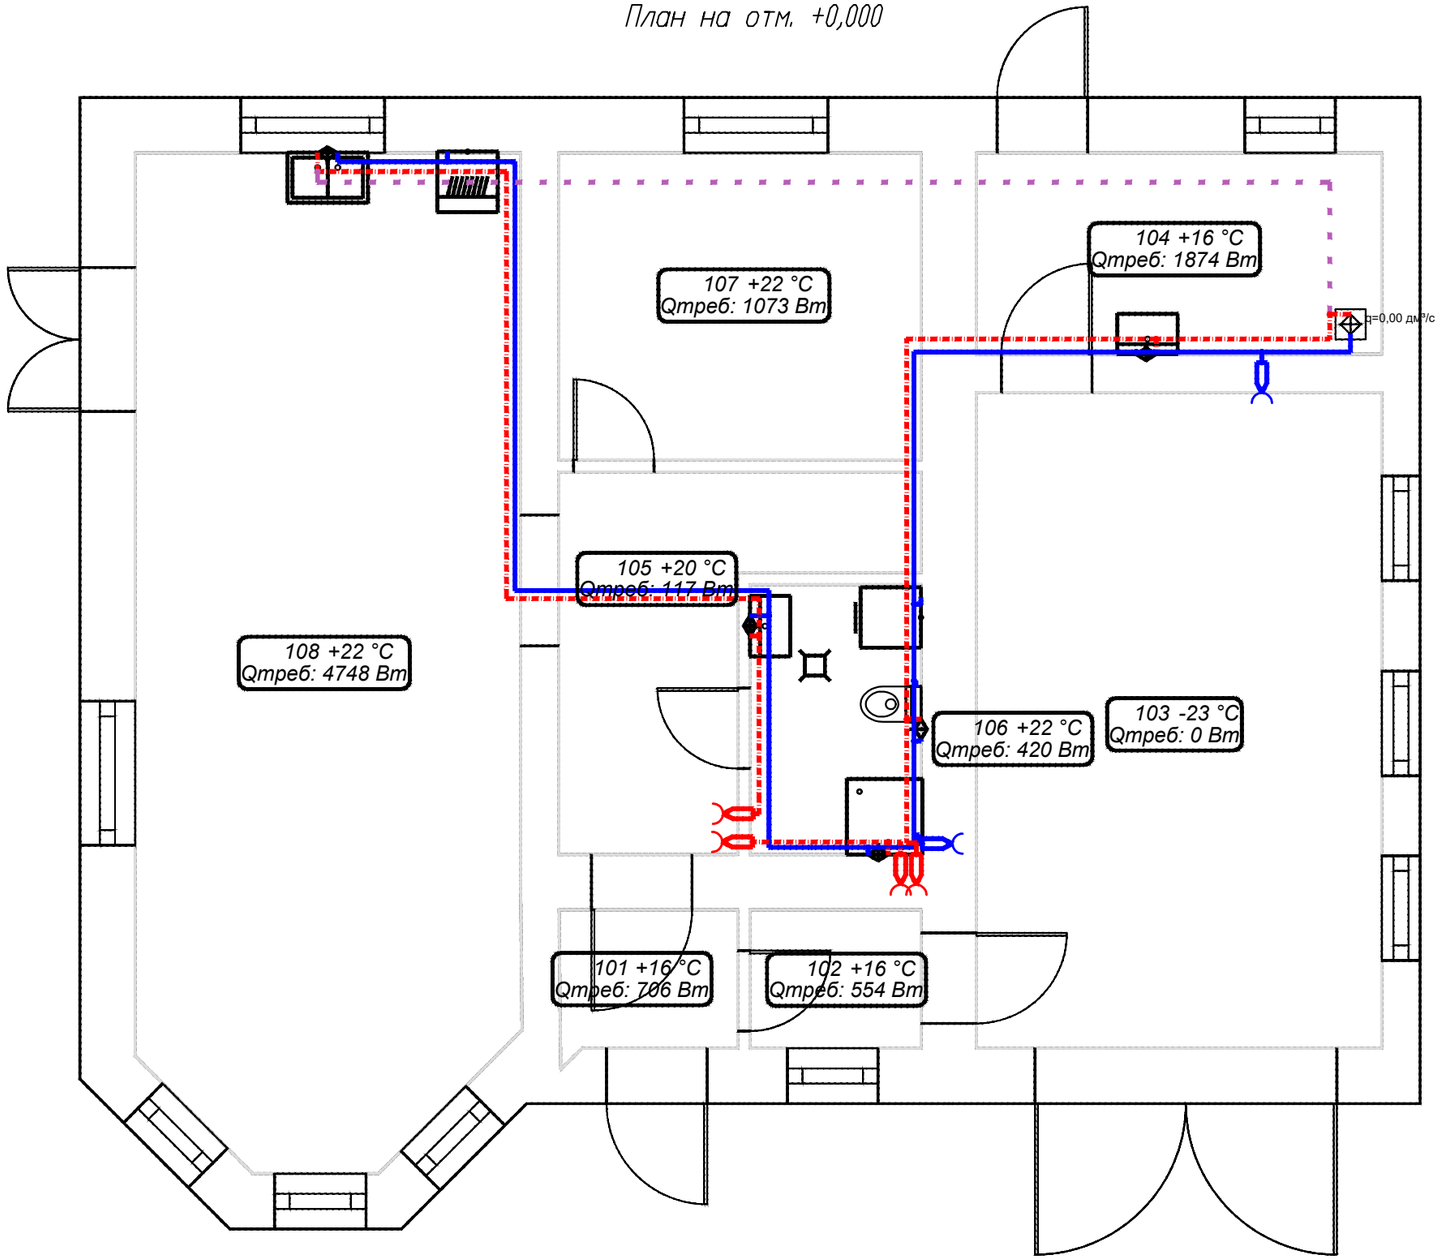

					ЗАКАЗЧИК: СТЕПАНОВ АРТУР
					ИНДИВИДУАЛЬНЫЙ ЖИЛОЙ ДОМ
Изм.	Лист	N Докум	Подпись	Дата	
Гл. спец.					г. Казань
Исполн.					Система водоснабжения

Стадия	Лист	Листов
РП	5	6

Дом Инженерных Решений

Взам. инв. N

Подпись и дата

Инв. N подл.

План на отм. +3,400

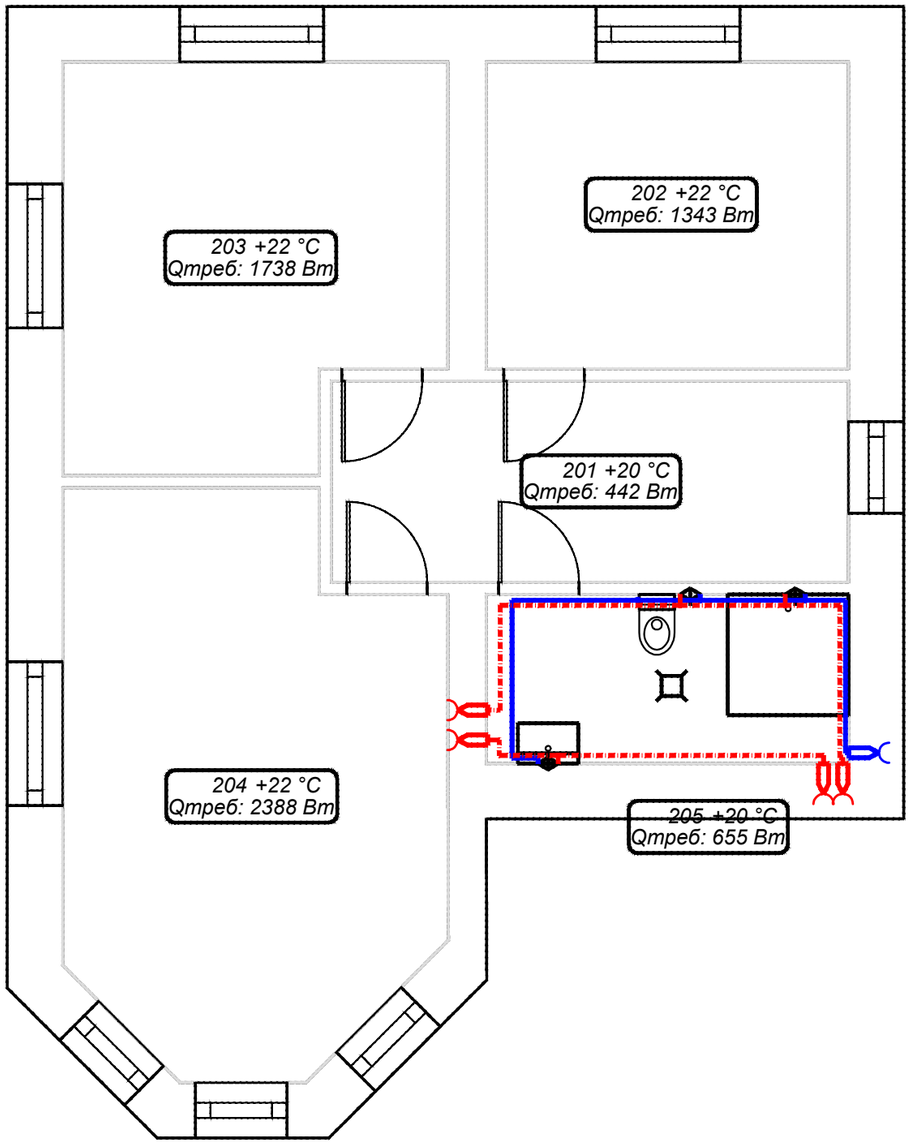

					ЗАКАЗЧИК: СТЕПАНОВ АРТУР	
					ИНДИВИДУАЛЬНЫЙ ЖИЛОЙ ДОМ	
Изм.	Лист	N Докум	Подпись	Дата		
Гл. спец.					г. Казань	Стадия: РП; Лист: 6; Листов: 6
Исполн.					Система водоснабжения	Дом Инженерных Решений

Взам. инв. N

Подпись и дата

Инв. N подл.