


Дом Инженерных Решений

Системы отопления и водоснабжения жилого дома

Казань, 2018

Инв. N подл.	Подпись и дата	Взам. инв. N


План на отм. +0,000

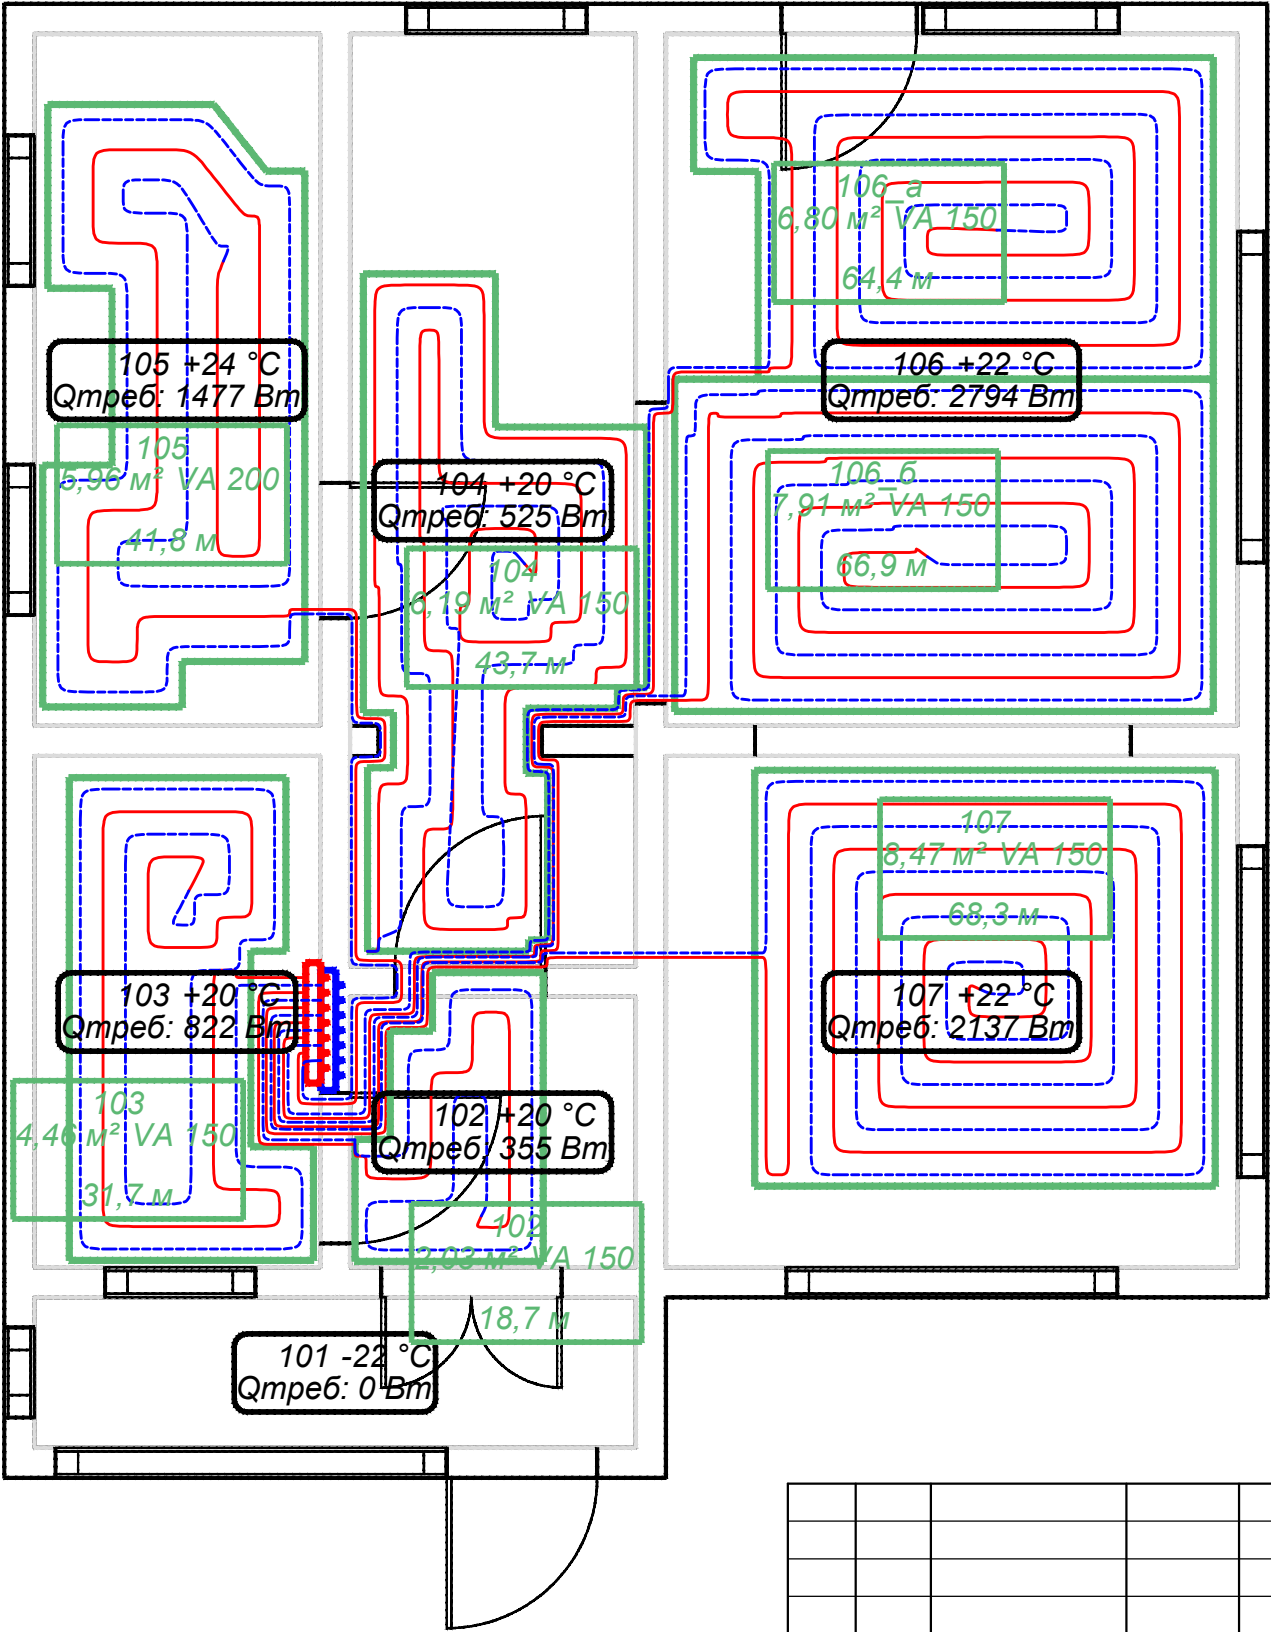

					ЗАКАЗЧИК: САЛАВАТОВ МАРАТ				
					ИНДИВИДУАЛЬНЫЙ ЖИЛОЙ ДОМ				
Изм.	Лист	N Докум	Подпись	Дата					
					г. Казань		Стадия	Лист	Листов
Гл. спец.							РП	1	6
Исполн.					Система "теплый пол"		Дом Инженерных Решения		

Инв. N подл.	Подпись и дата	Взам. инв. N


План на отм. +0,334

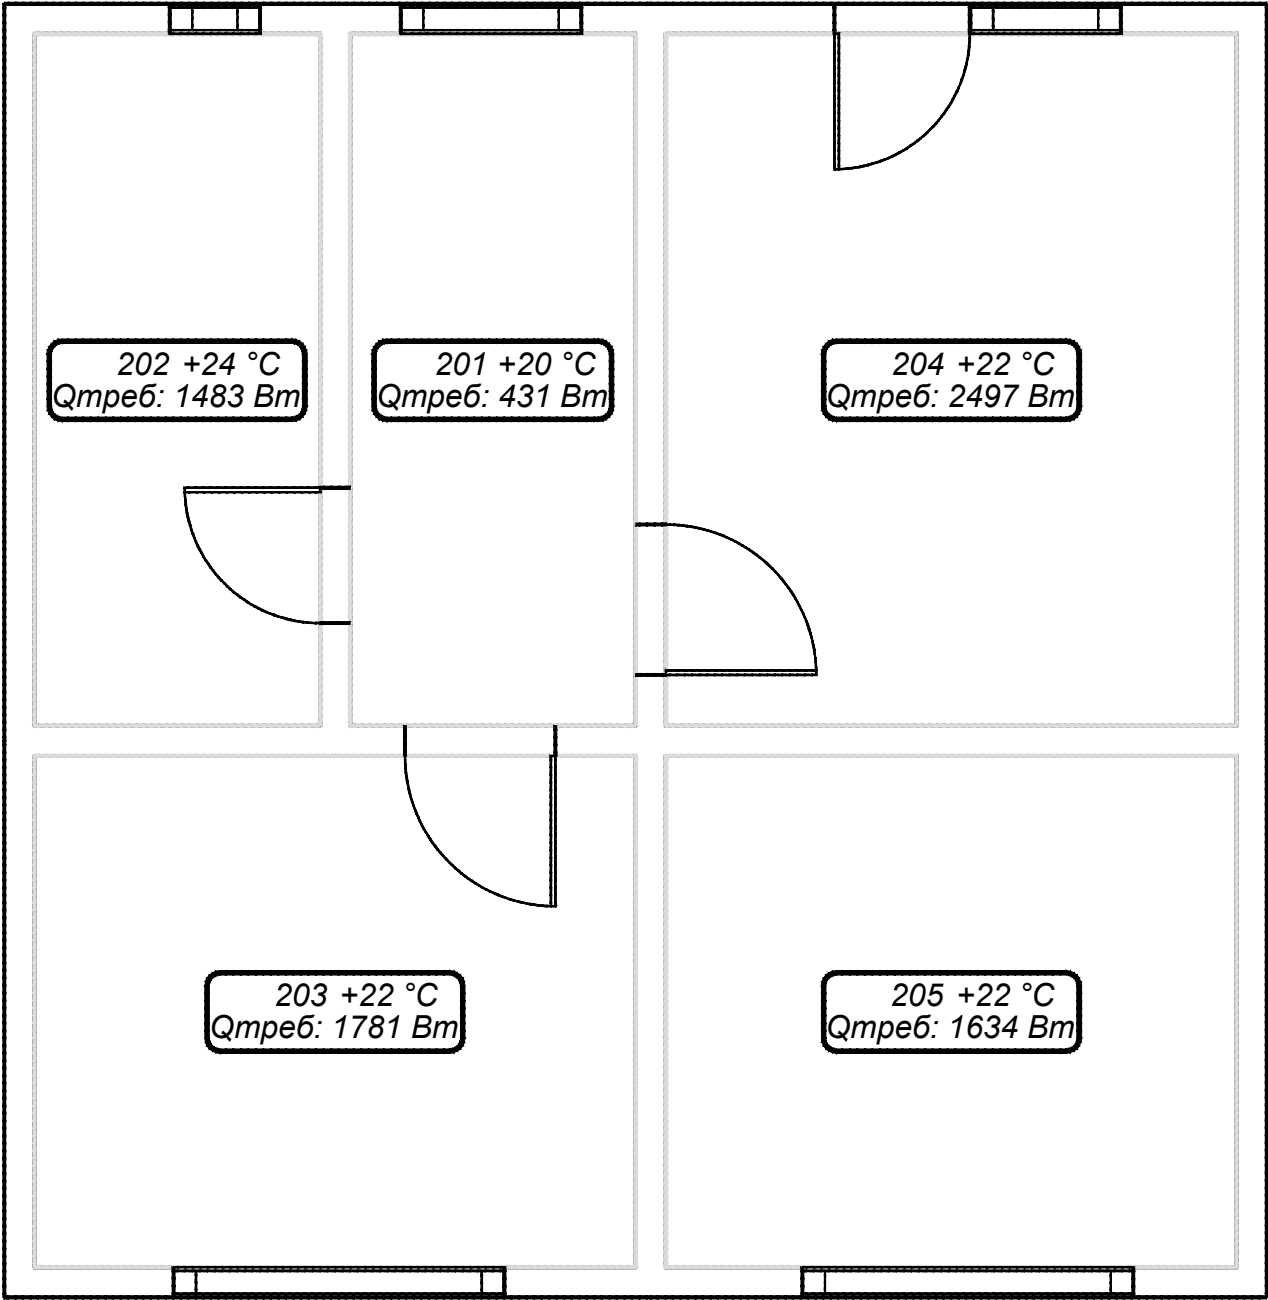

Инв. N подл.	Подпись и дата	Взам. инв. N

					ЗАКАЗЧИК: САЛАВАТОВ МАРАТ			
					ИНДИВИДУАЛЬНЫЙ ЖИЛОЙ ДОМ			
Изм.	Лист	N Докум	Подпись	Дата	г. Казань	Стадия	Лист	Листов
Гл. спец.						РП	2	6
Исполн.					Система "теплый пол"	Дом Инженерных Решений		


План на отм. +0,000

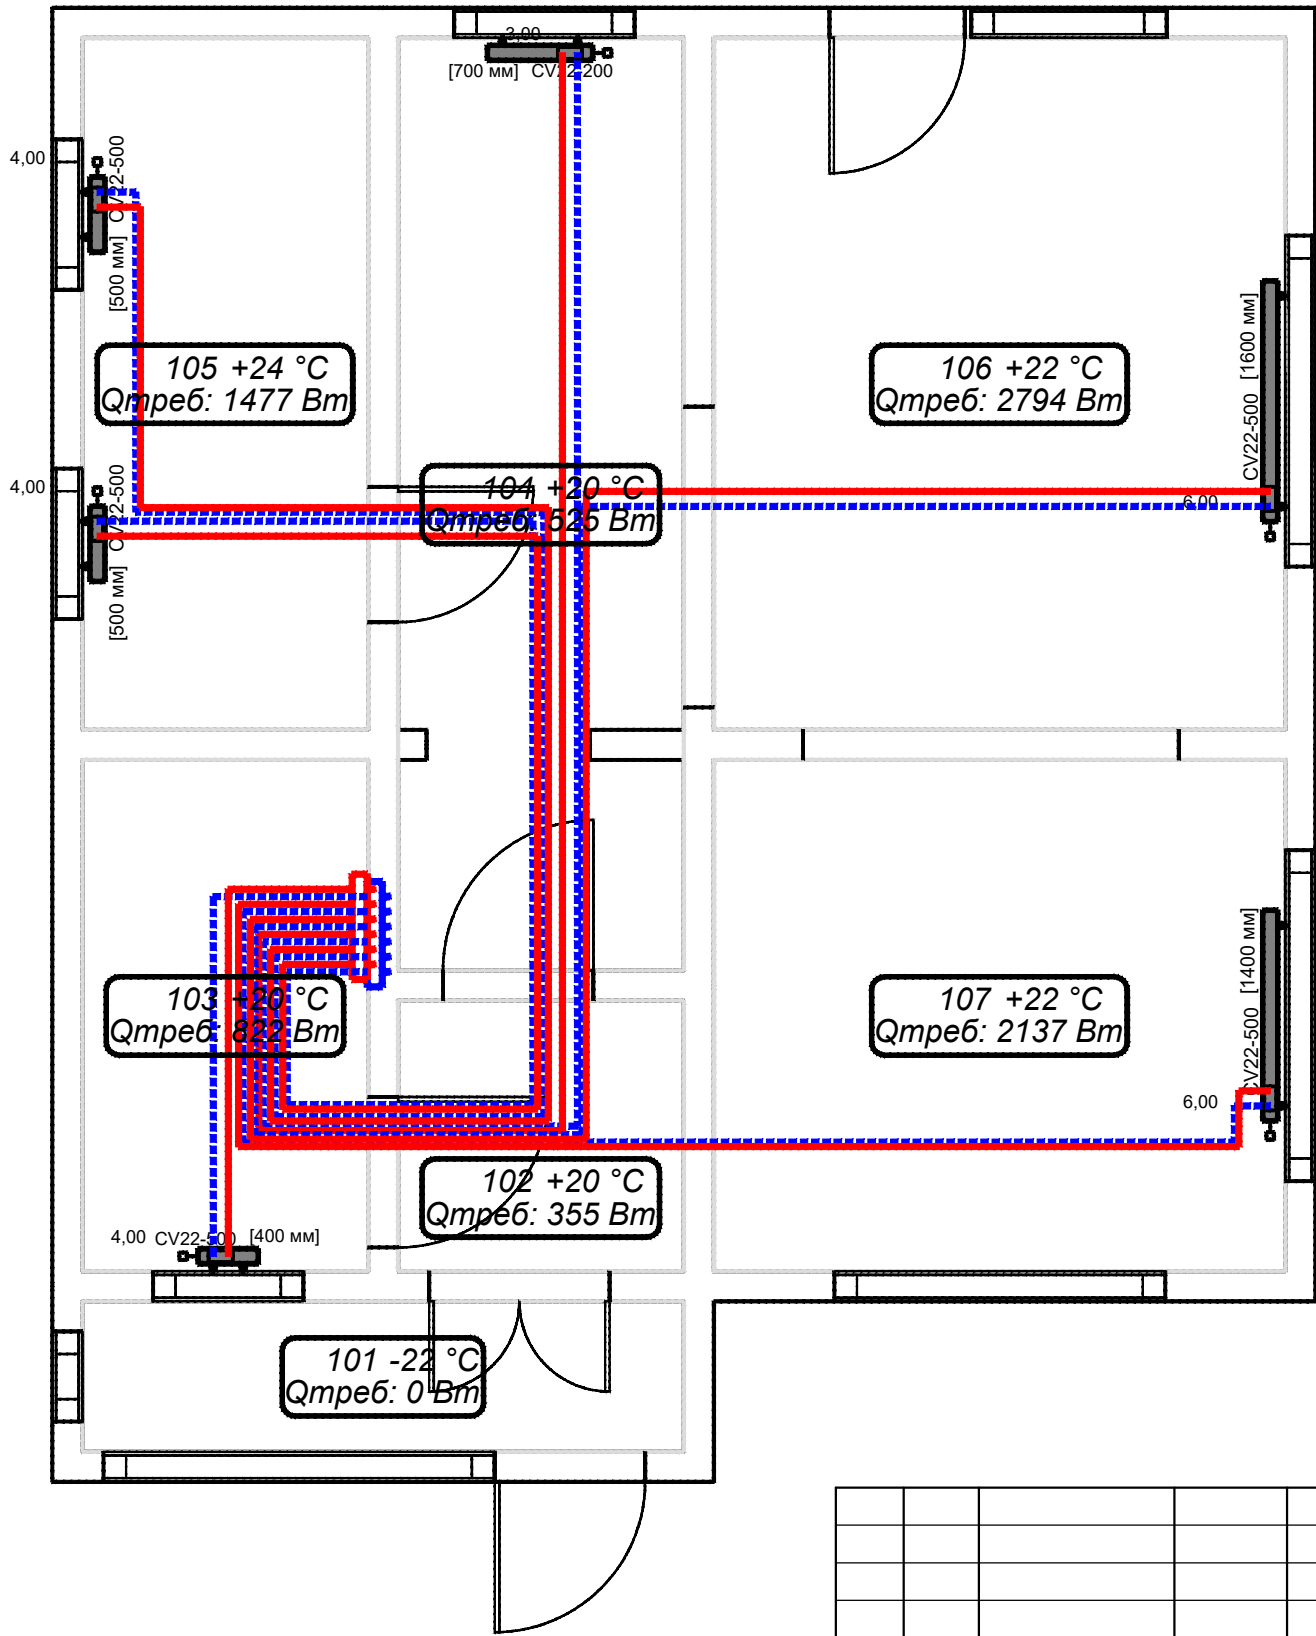

Инв. N подл.	Подпись и дата	Взам. инв. N

					ЗАКАЗЧИК: САЛАВатов МАРАТ			
					ИНДИВИДУАЛЬНЫЙ ЖИЛОЙ ДОМ			
Изм.	Лист	N Докум	Подпись	Дата	г. Казань	Стадия	Лист	Листов
Гл. спец.						РП	3	6
Исполн.					Система отопления		Дом Инженерных Решений	


План на отм. +0,334

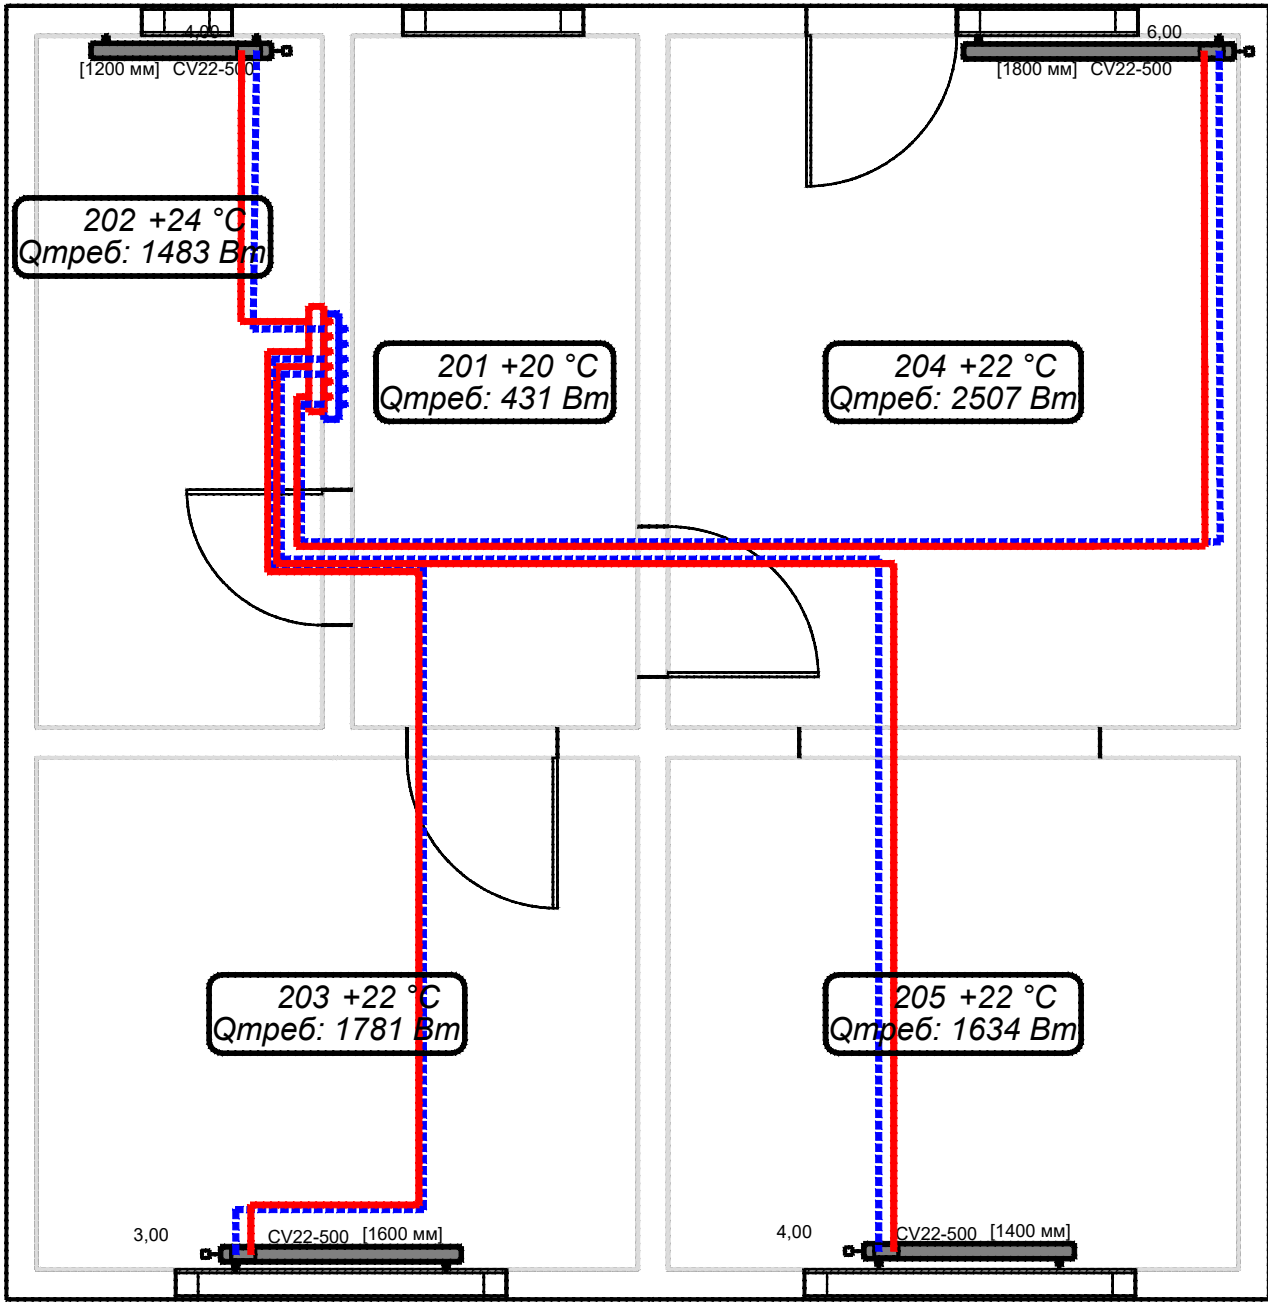

Инв. N подл.	Подпись и дата	Взам. инв. N


					ЗАКАЗЧИК: САЛАВАТОВ МАРАТ		
					ИНДИВИДУАЛЬНЫЙ ЖИЛОЙ ДОМ		
Изм.	Лист	N Докум	Подпись	Дата	г. Казань	Стадия	Лист
Гл. спец.						РП	4
Исполн.					Система отопления	Дом Инженерных Решений	
							6

План на отм. +0,000

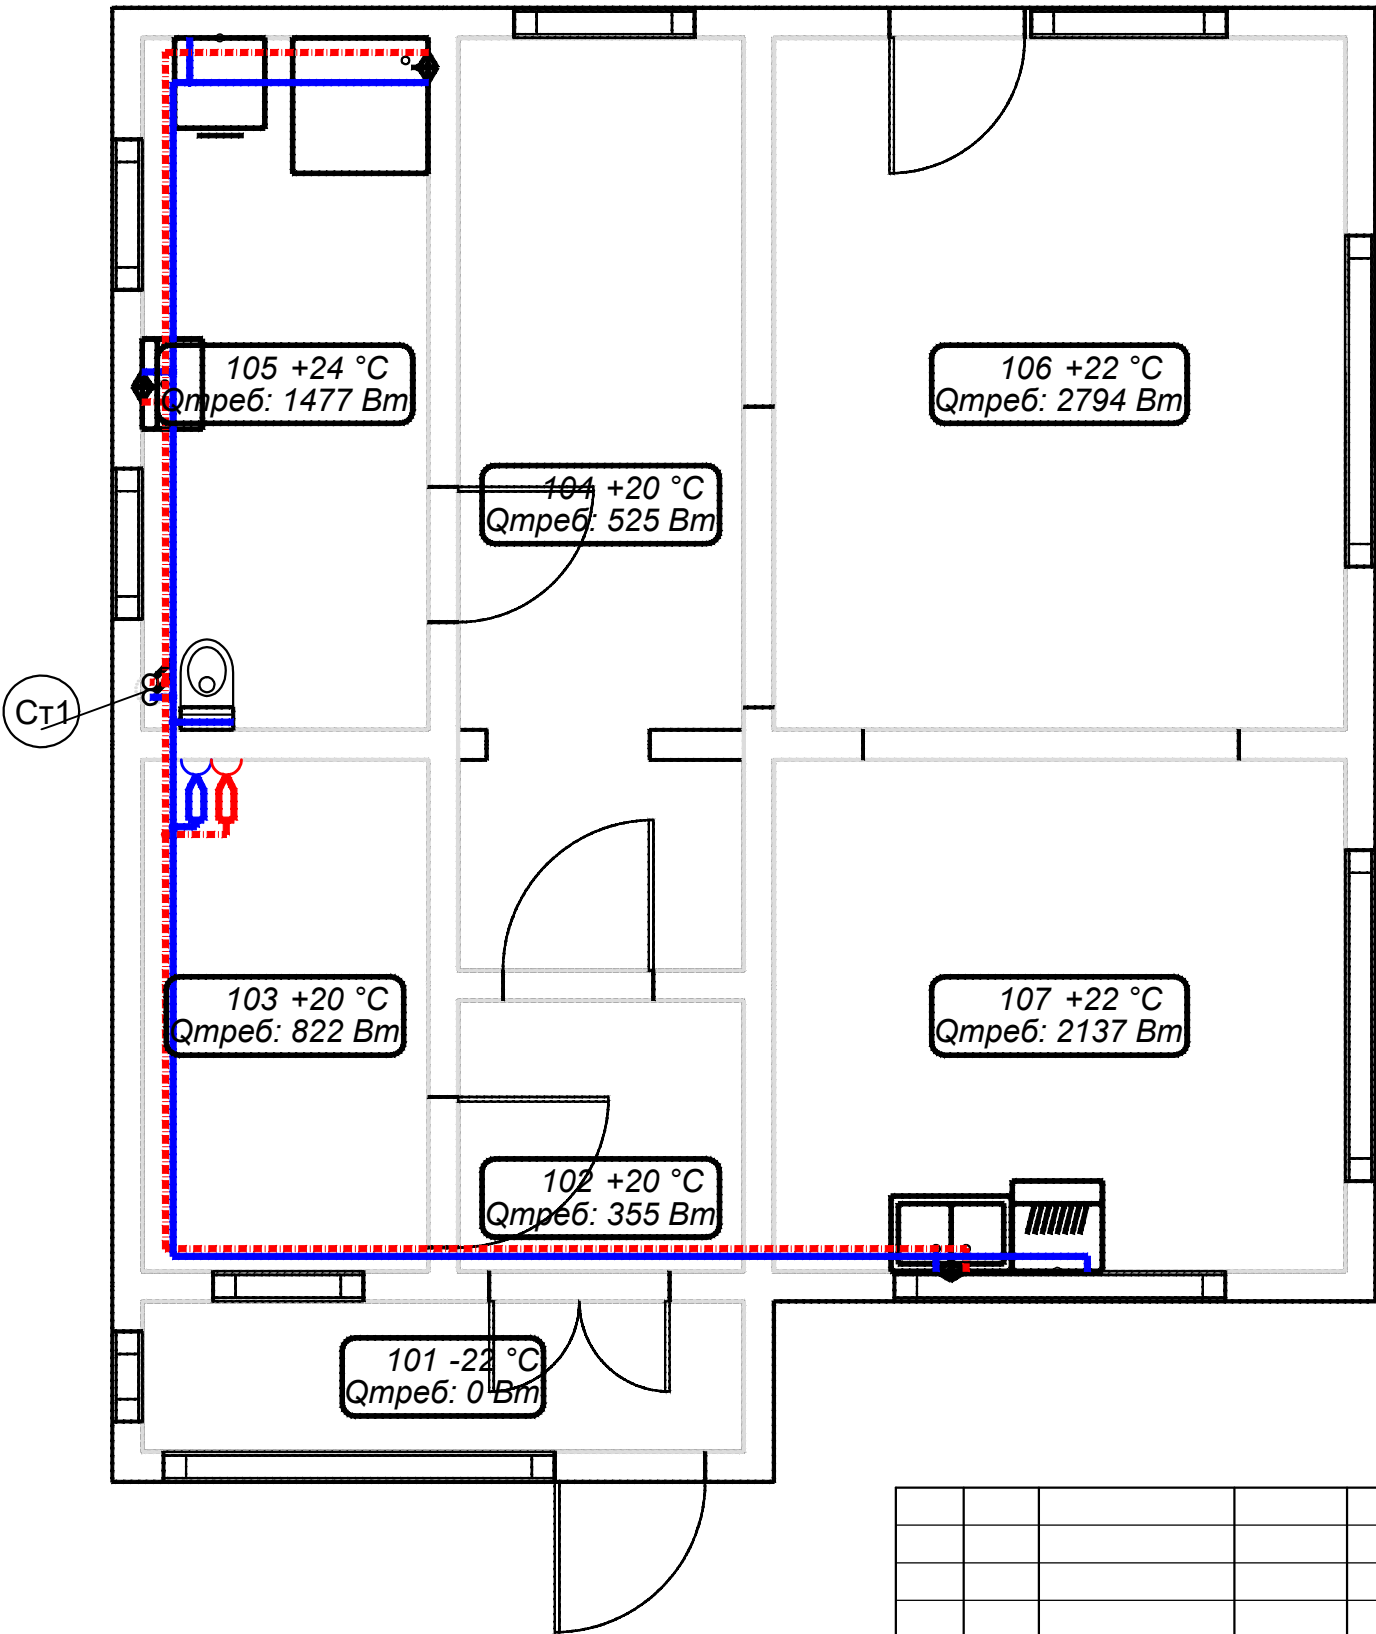

					ЗАКАЗЧИК: САЛАВатов МАРАТ			
					ИНДИВИДУАЛЬНЫЙ ЖИЛОЙ ДОМ			
Изм.	Лист	N Докум	Подпись	Дата				
					г. Казань	Стадия	Лист	Листов
Гл. спец.						РП	5	6
Исполн.					Система водоснабжения	Дом Инженерных Решений		

План на отм. +0,334

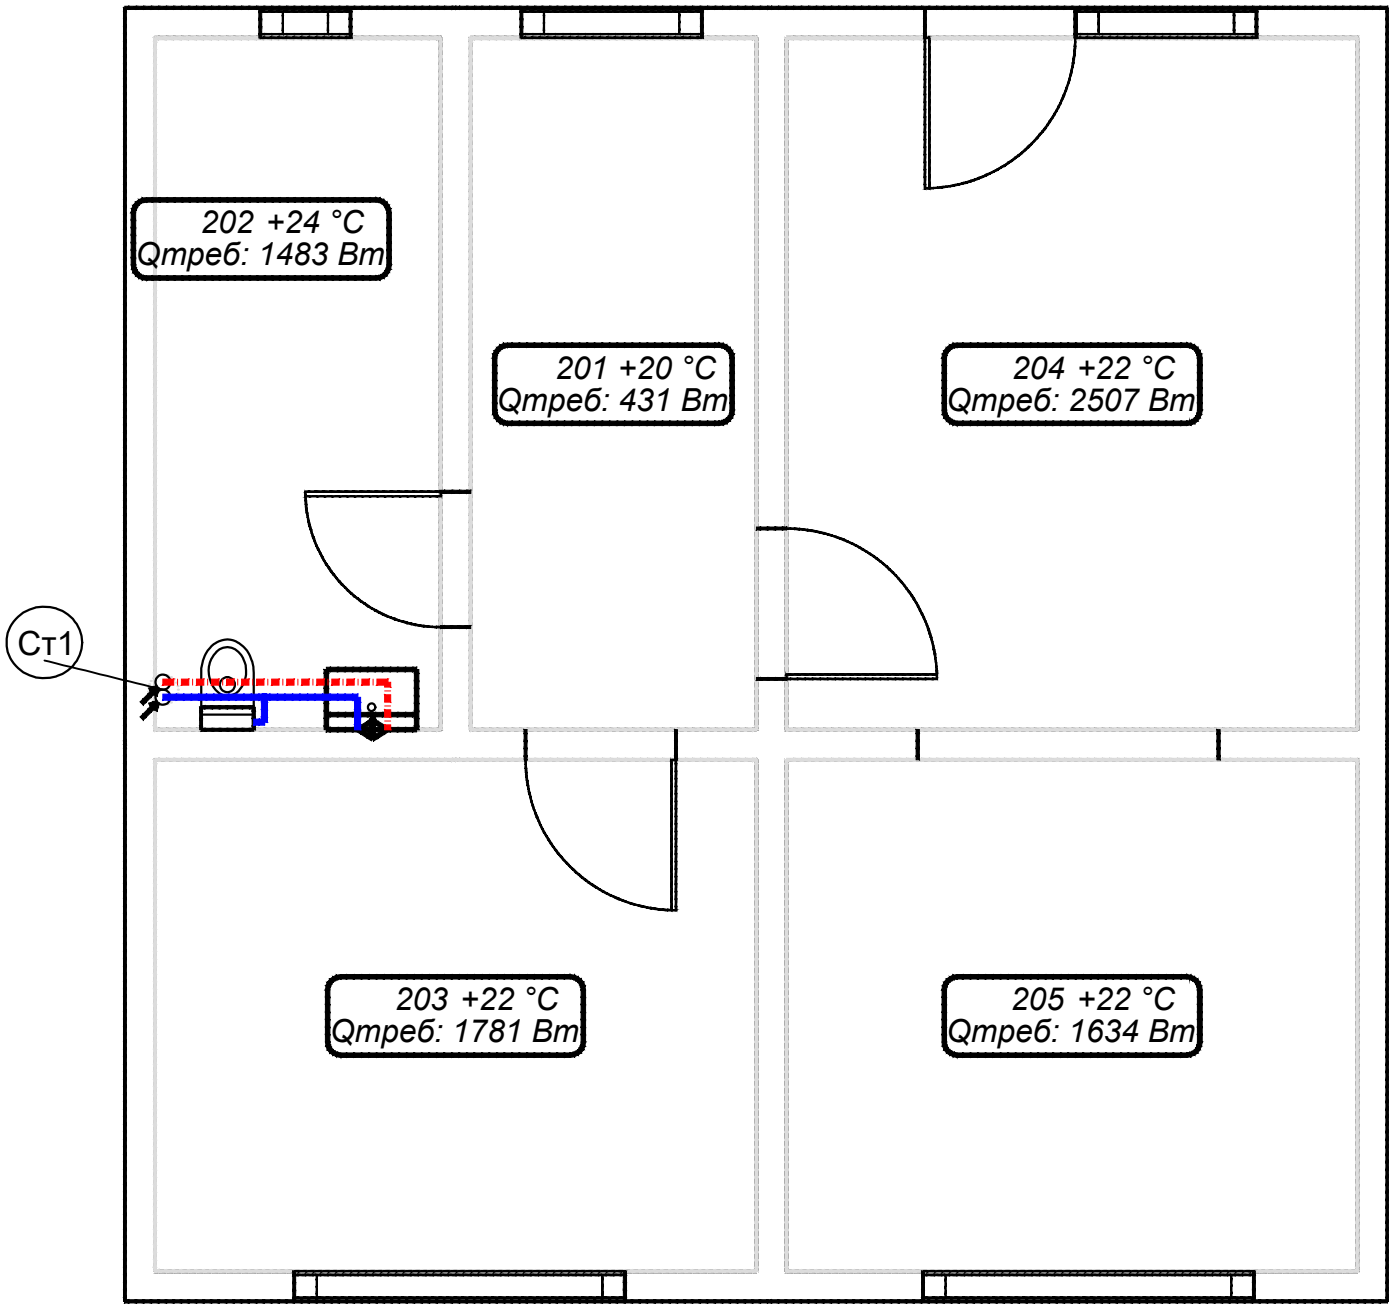

Инв. N подл.	Подпись и дата	Взам. инв. N

					ЗАКАЗЧИК: САЛАВАТОВ МАРАТ			
					ИНДИВИДУАЛЬНЫЙ ЖИЛОЙ ДОМ			
Изм.	Лист	N Докум	Подпись	Дата	г. Казань	Стадия	Лист	Листов
Гл. спец.						РП	6	6
Исполн.					Система водоснабжения	Дом Инженерных Решений		