


Дом Инженерных Решений

Системы отопления и водоснабжения жилого дома

Казань, 2018

Инв. N подл.	Подпись и дата	Взам. инв. N


План на отм. +0,000

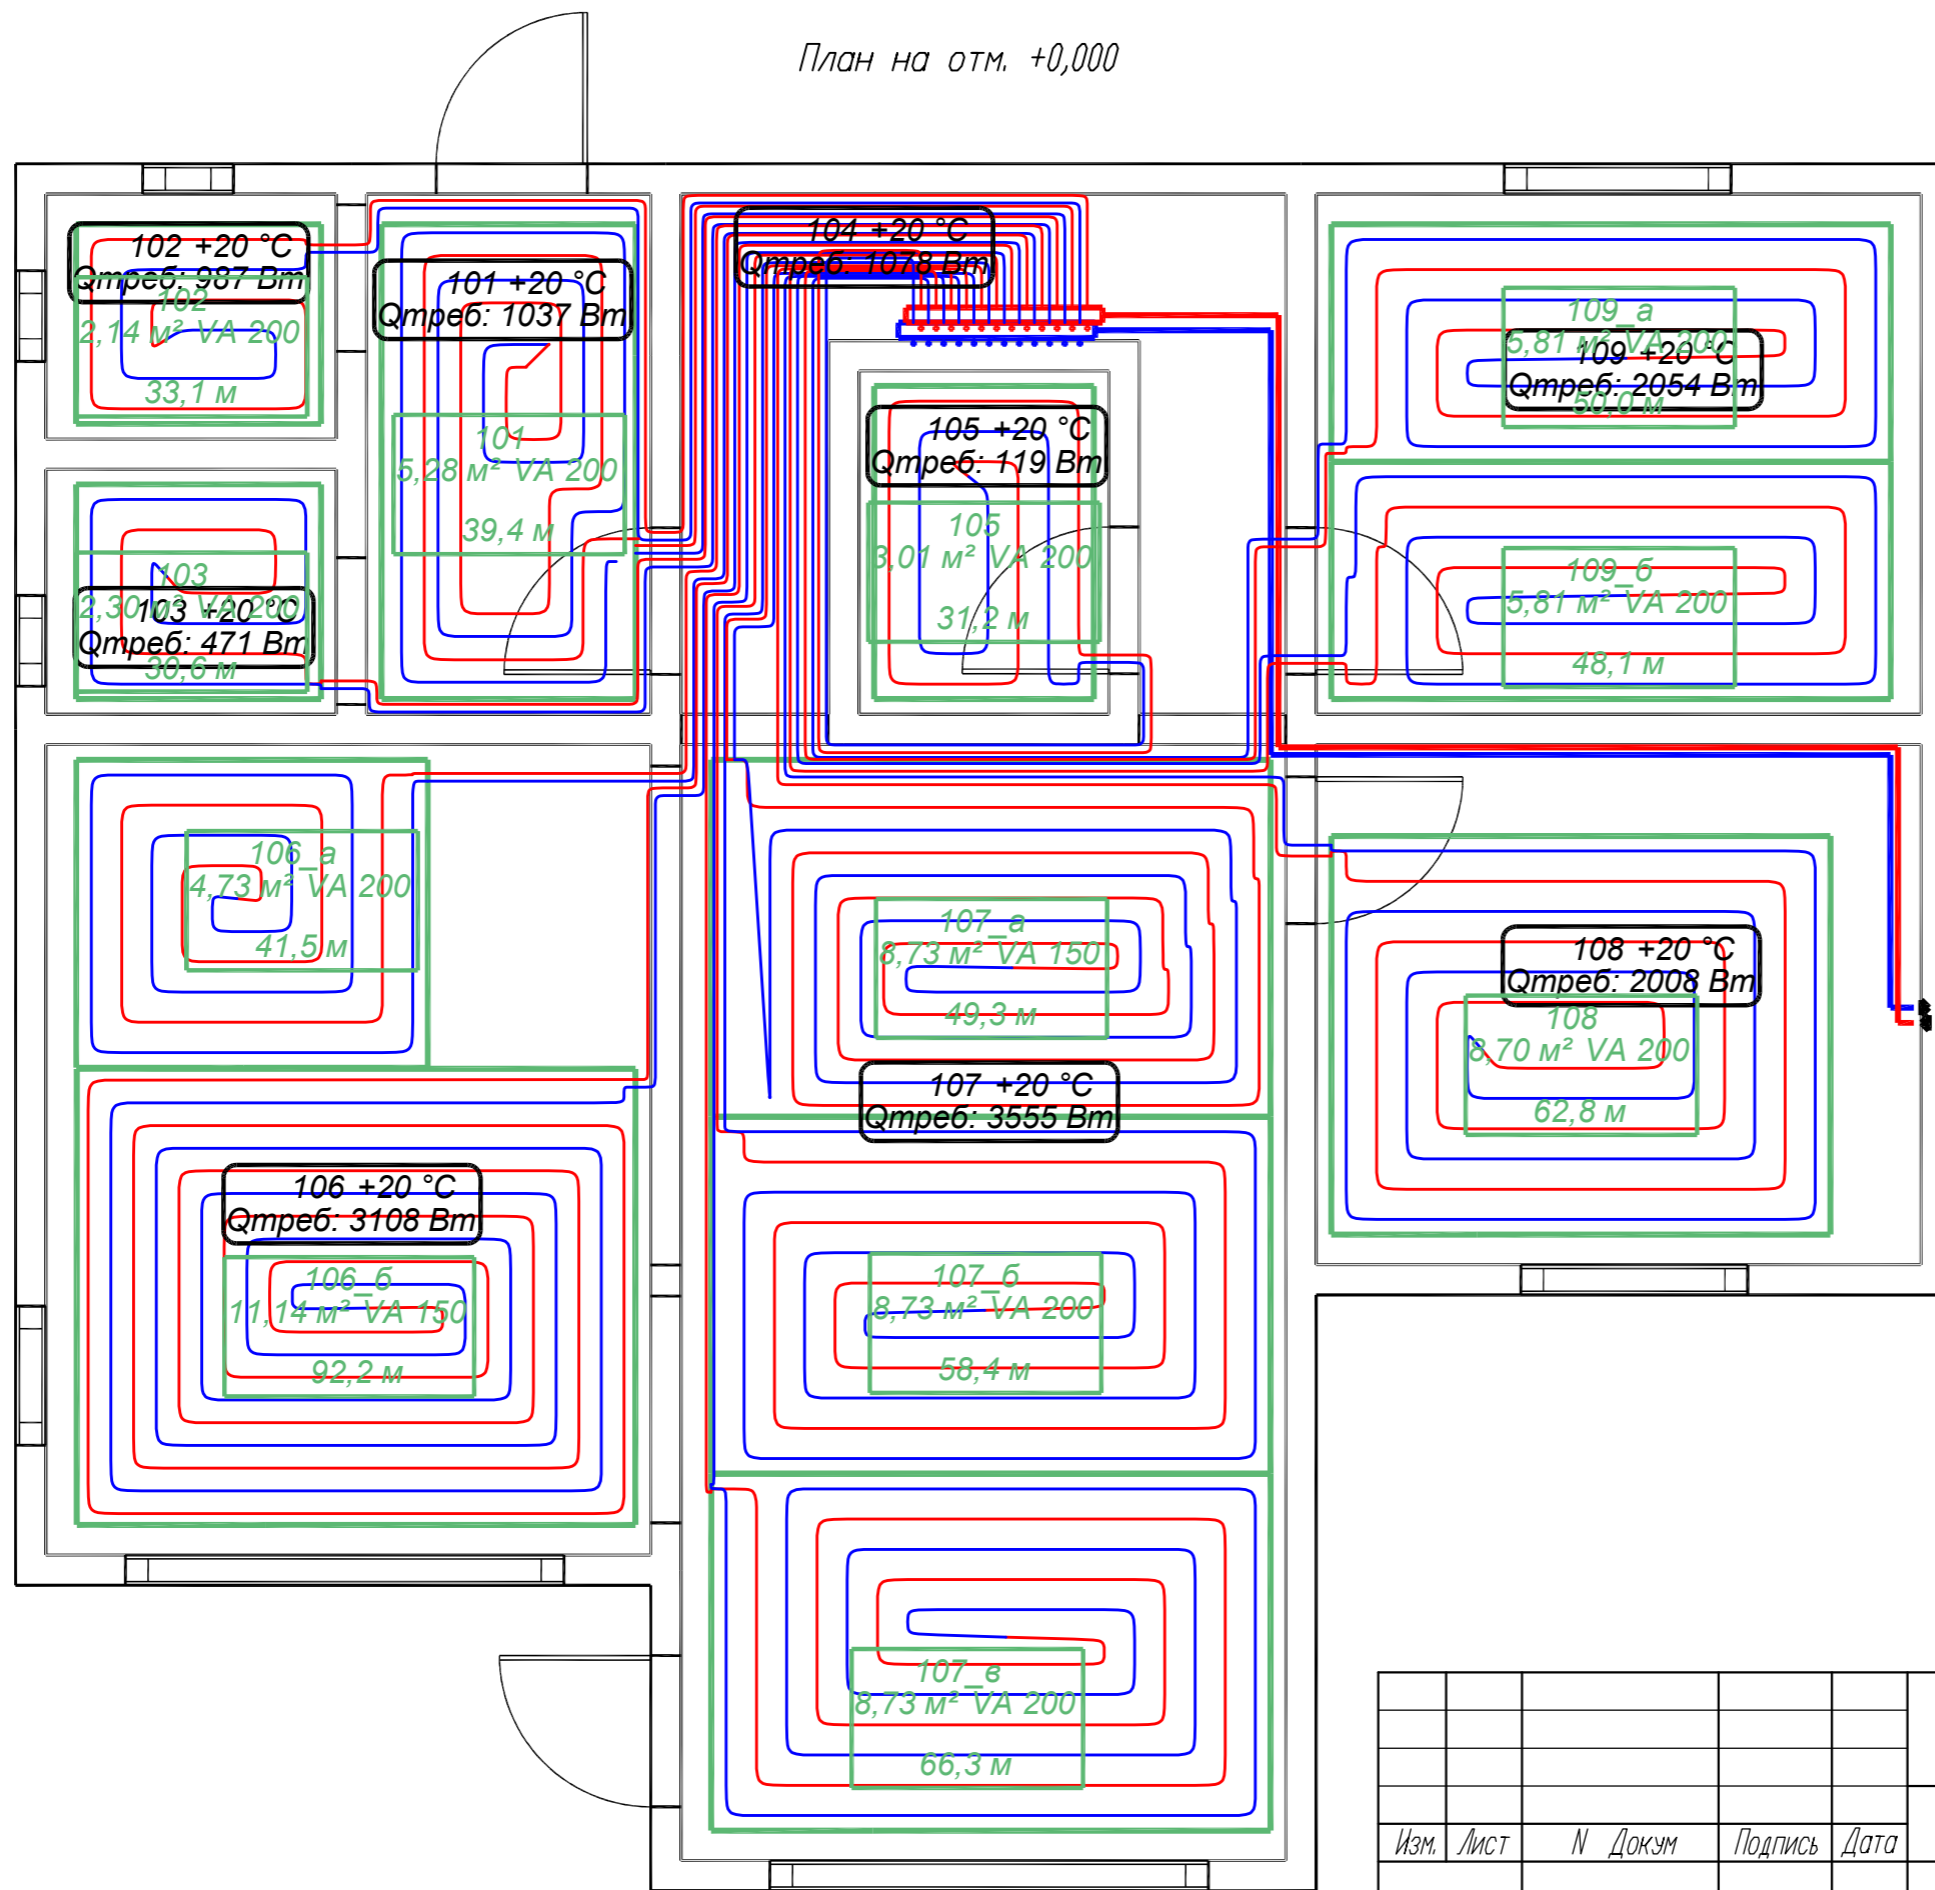

Инв. N подл.	Подпись и дата	Взам. инв. N

ЗАКАЗЧИК: АФАНАСЬЕВ АЛЕКСАНДР				
ИНДИВИДУАЛЬНЫЙ ЖИЛОЙ ДОМ				
Изм.	Лист	N Докум	Подпись	Дата
Гл. спец.				
Исполн.				
г. Казань			Стадия	Лист
Система "теплый пол"			РП	1
			Листов	6
			Дом Инженерных Решений	


План на отм. +3,400

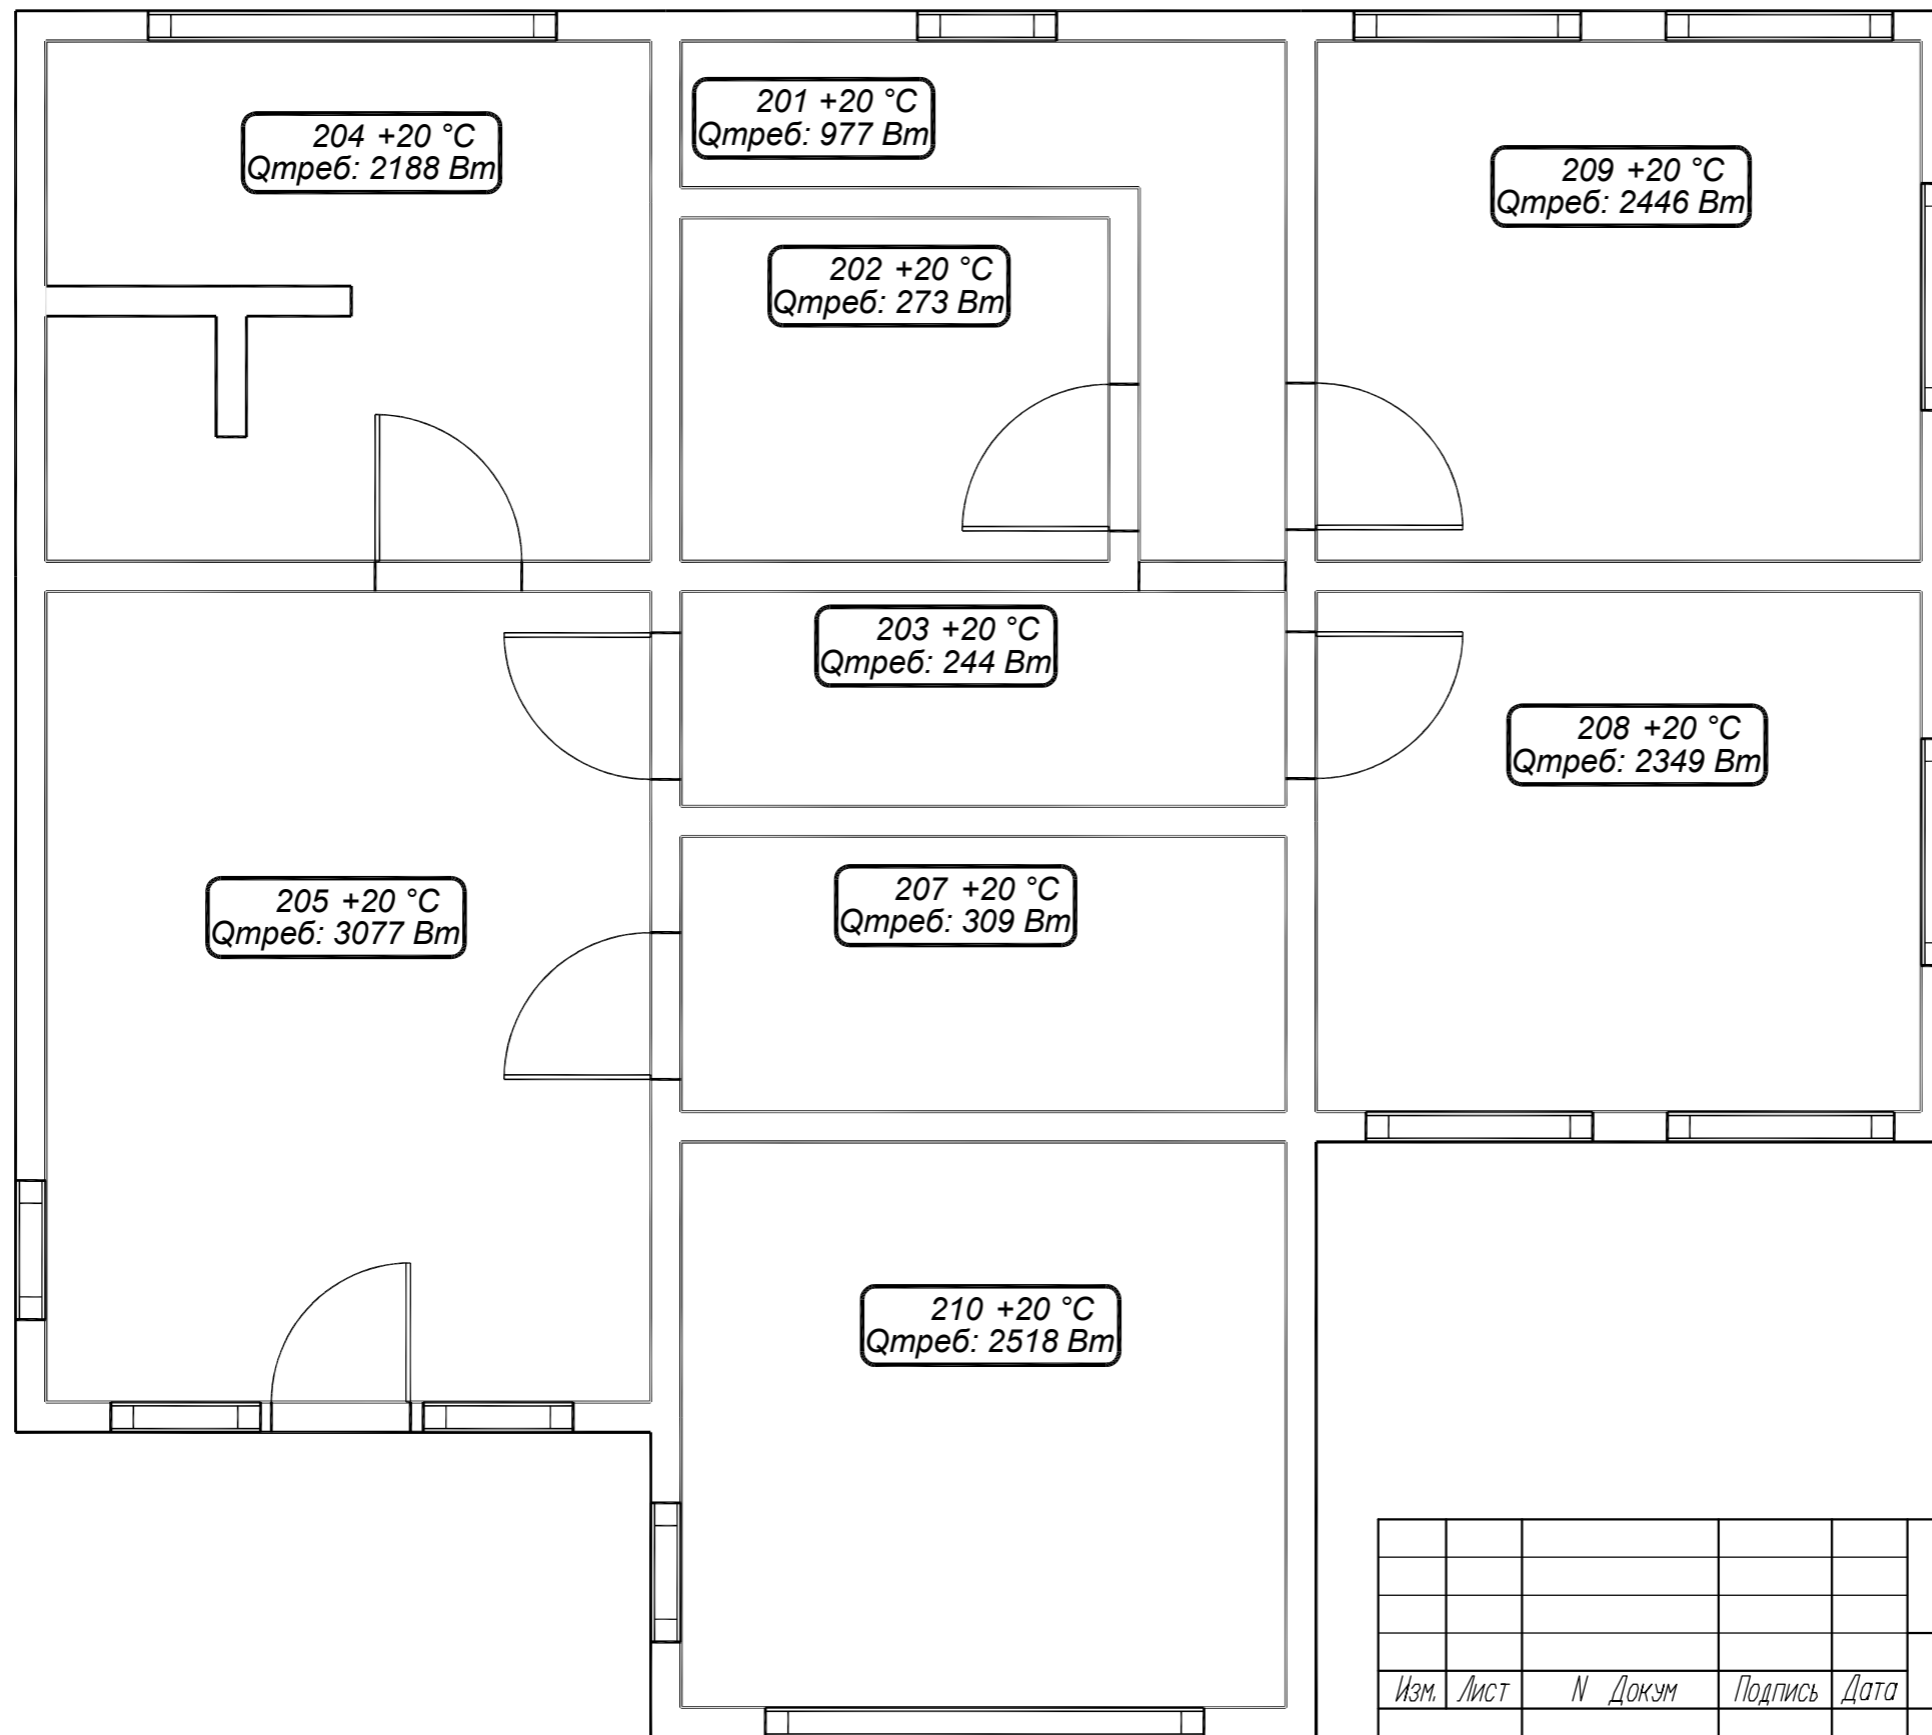

Инв. N подл.	Подпись и дата	Взам. инв. N

ЗАКАЗЧИК: АФАНАСЬЕВ АЛЕКСАНДР				
ИНДИВИДУАЛЬНЫЙ ЖИЛОЙ ДОМ				
Изм.	Лист	N Докум	Подпись	Дата
Гл. спец.				
Исполн.				
г. Казань			Стадия	Лист
Система "теплый пол"			РП	2
			Листов	6
			Дом Инженерных Решений	


План на отм. +0,000

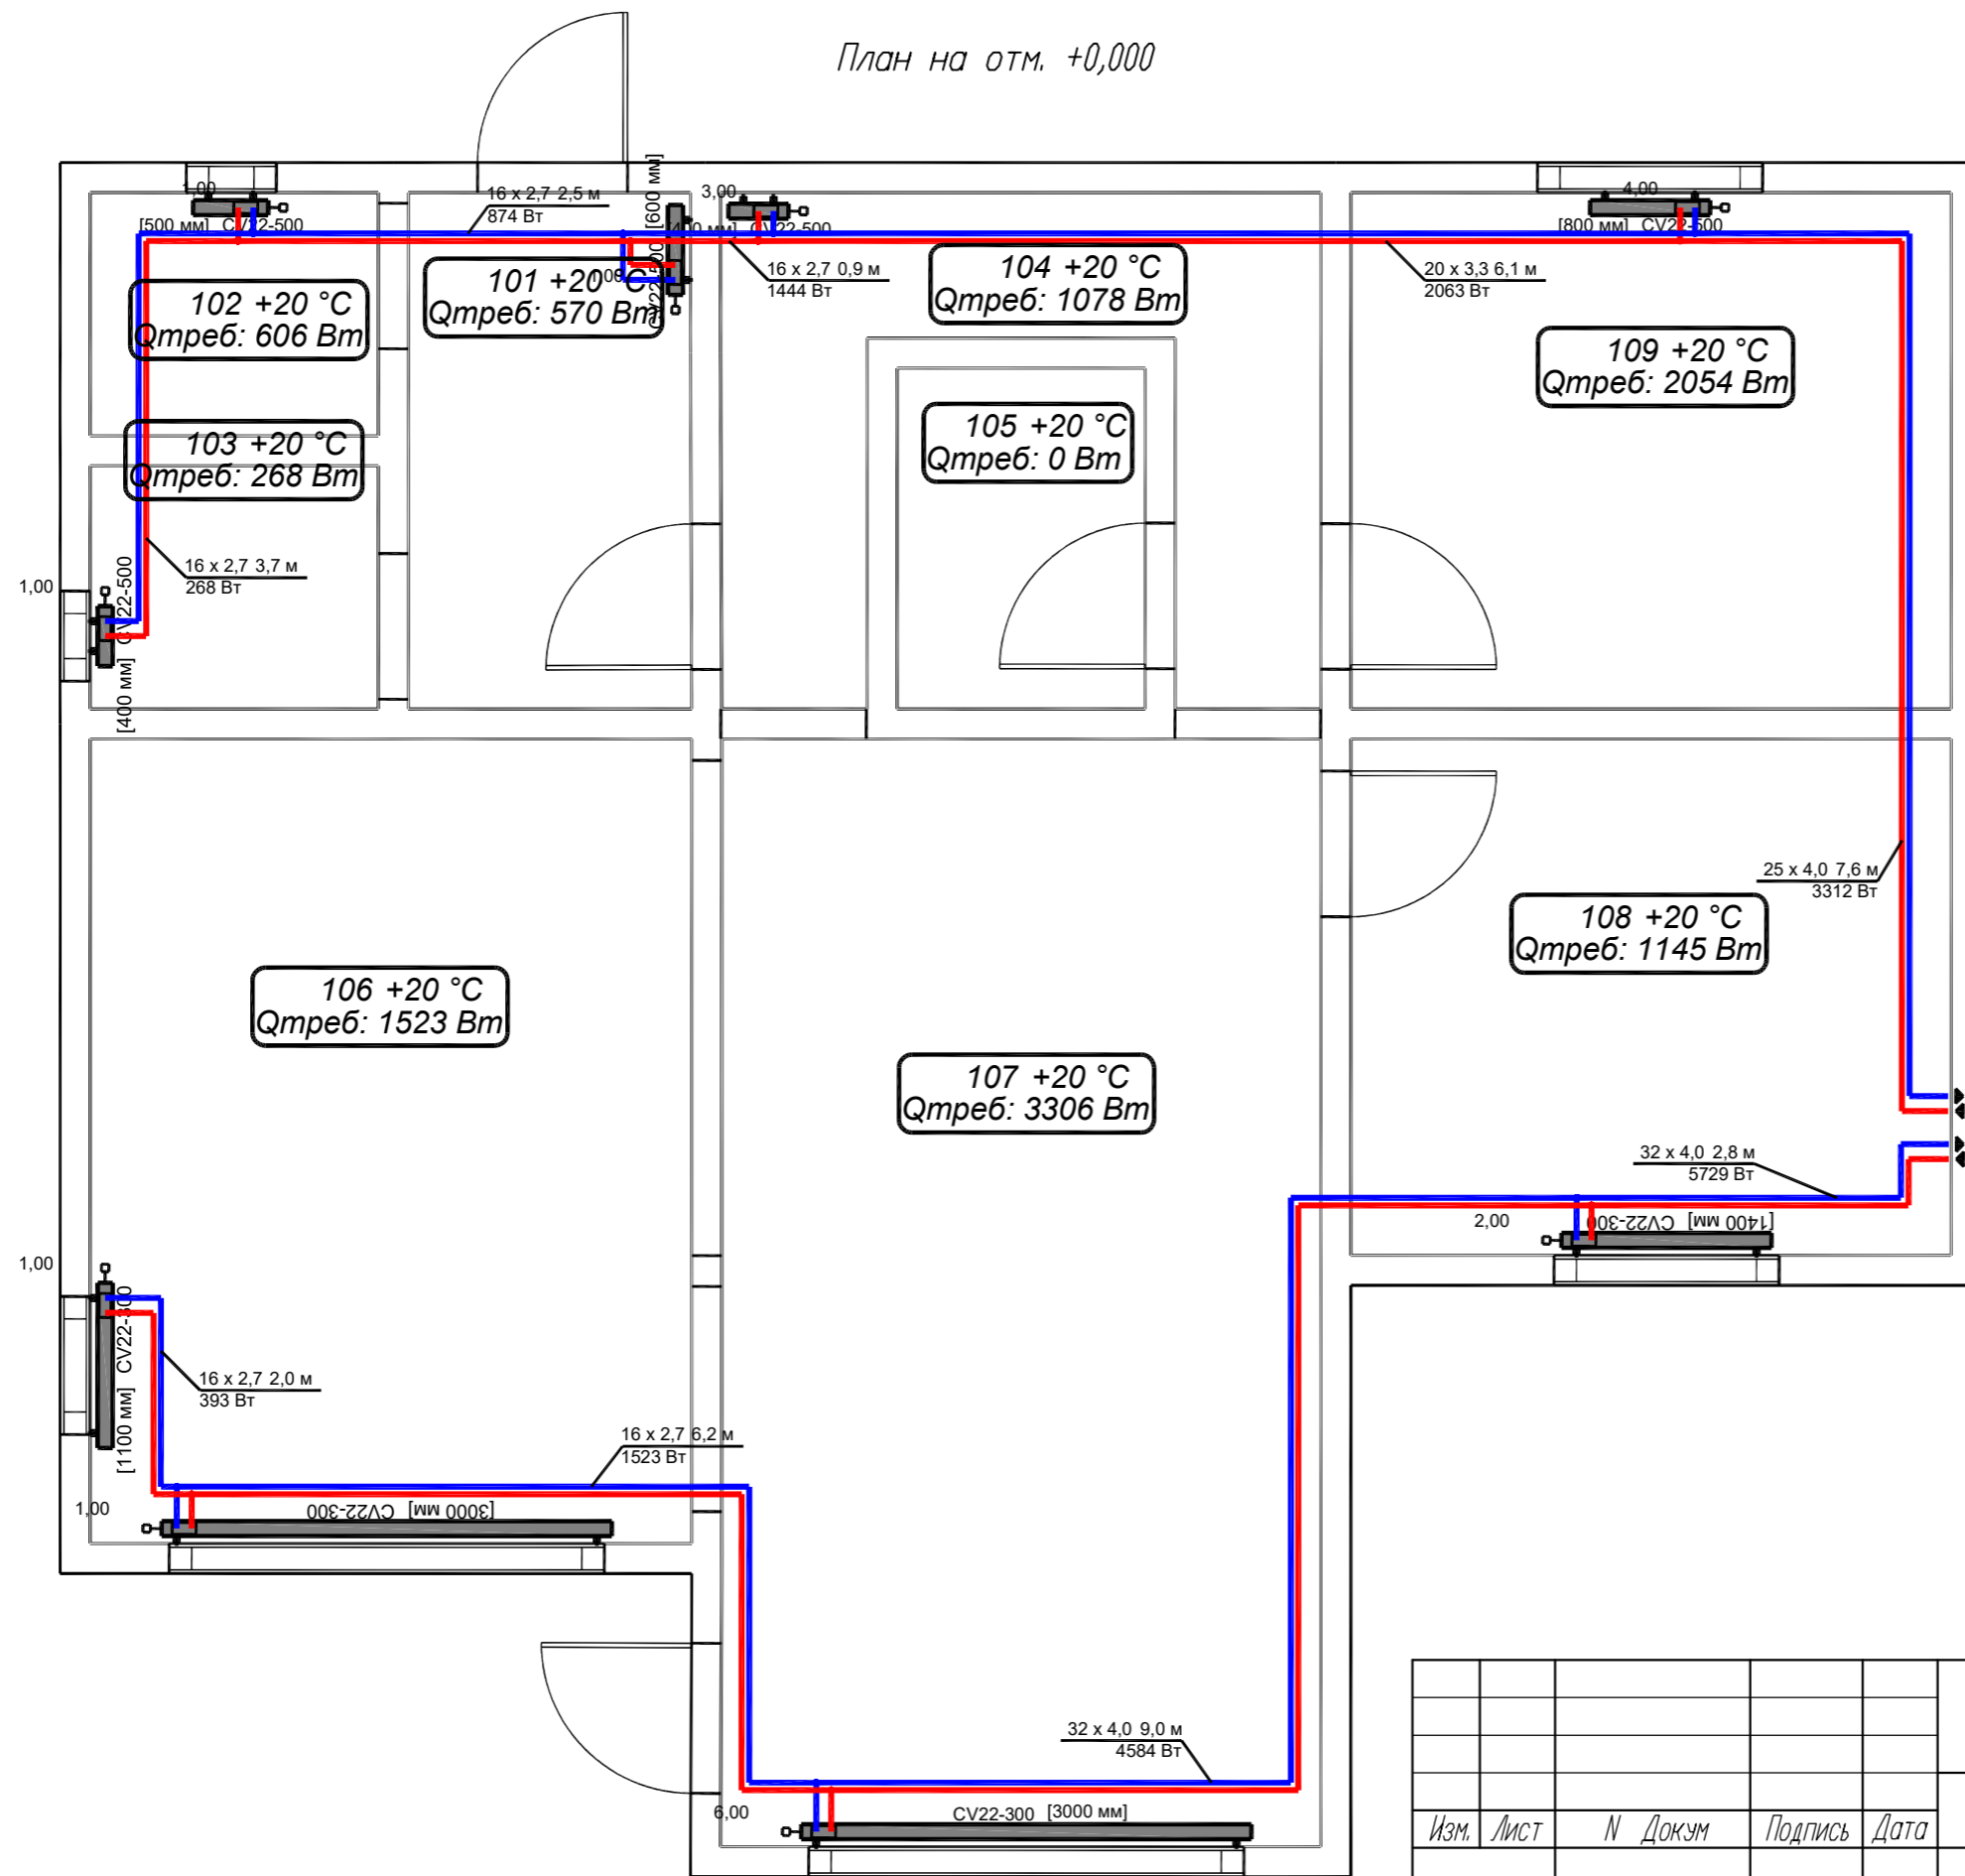

Инв. N подл.	Подпись и дата	Взам. инв. N

ЗАКАЗЧИК: АФАНАСЬЕВ АЛЕКСАНДР			
ИНДИВИДУАЛЬНЫЙ ЖИЛОЙ ДОМ			
Изм.	Лист	N Докум	Подпись Дата
Гл. спец.			
Исполн.			
г. Казань			Стадия Лист Листов
Система отопления			РП 3 6
			Дом Инженерных Решений

План на отм. +3,400

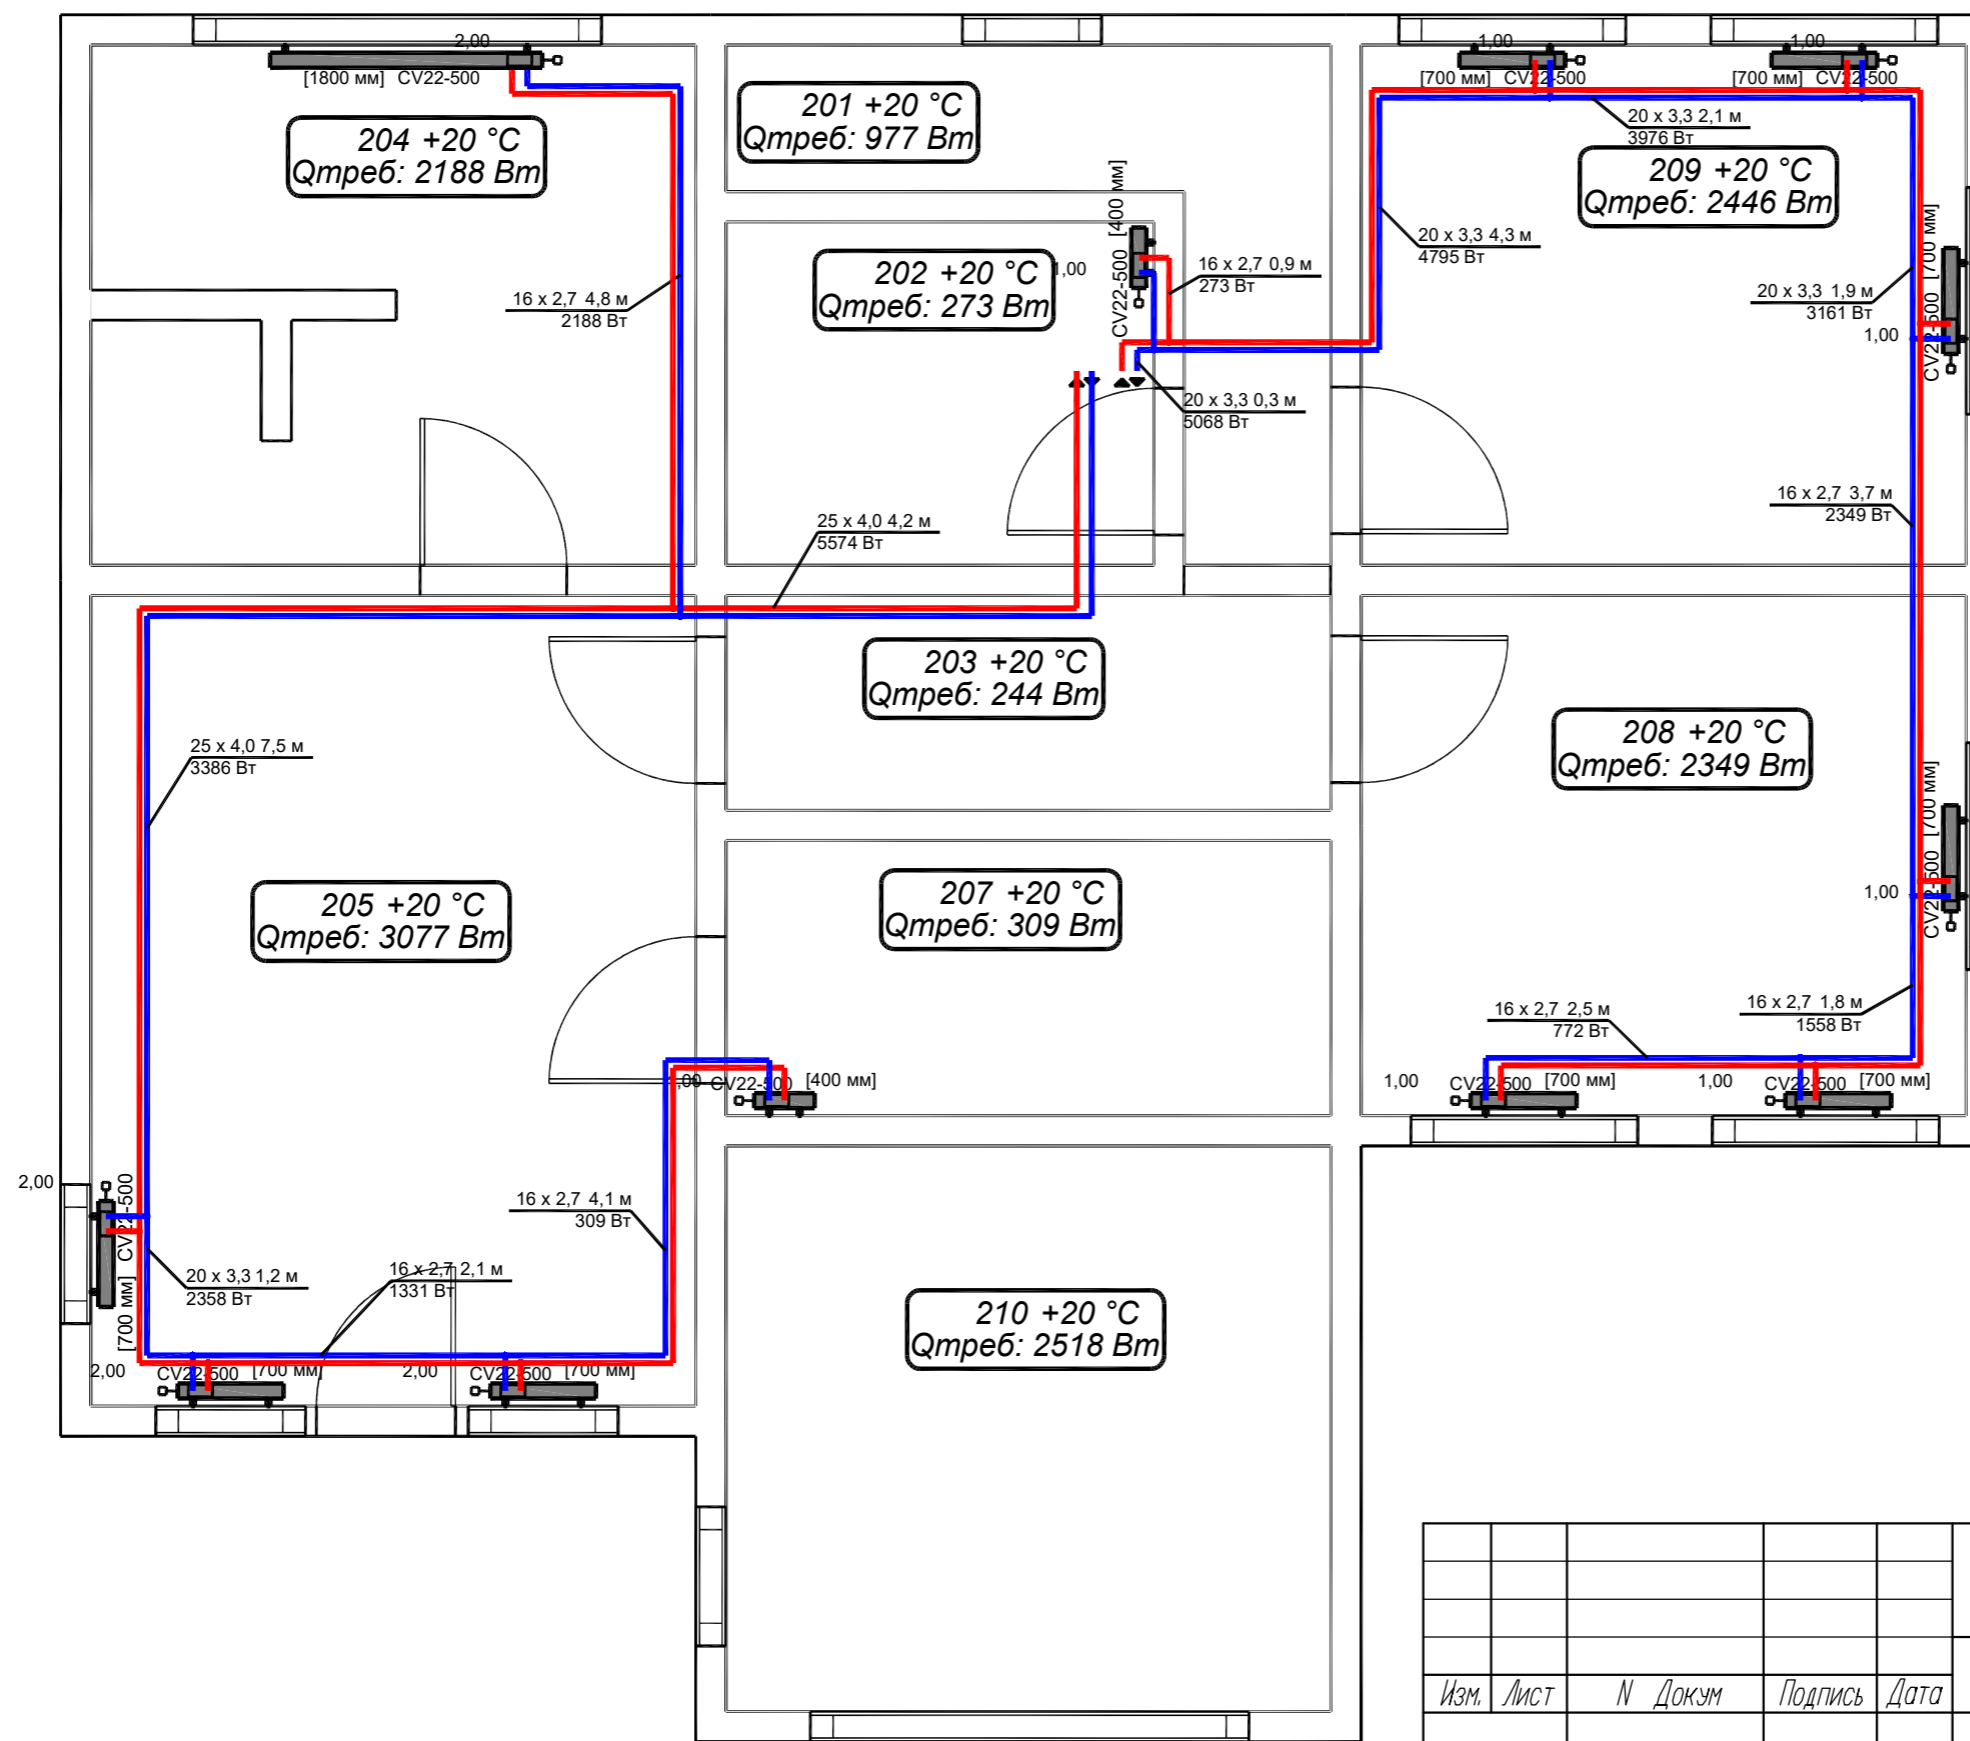

Изм.	Лист	№ Докум	Подпись	Дата

ЗАКАЗЧИК: АФАНАСЬЕВ АЛЕКСАНДР

ИНДИВИДУАЛЬНЫЙ ЖИЛОЙ ДОМ

г. Казань


Система
отопления

Стадия	Лист	Листов
РП	4	6

Дом Инженерных
Решения

Инв. № подл.	Подпись и дата	Взам. инв. №

План на отм. +0,000

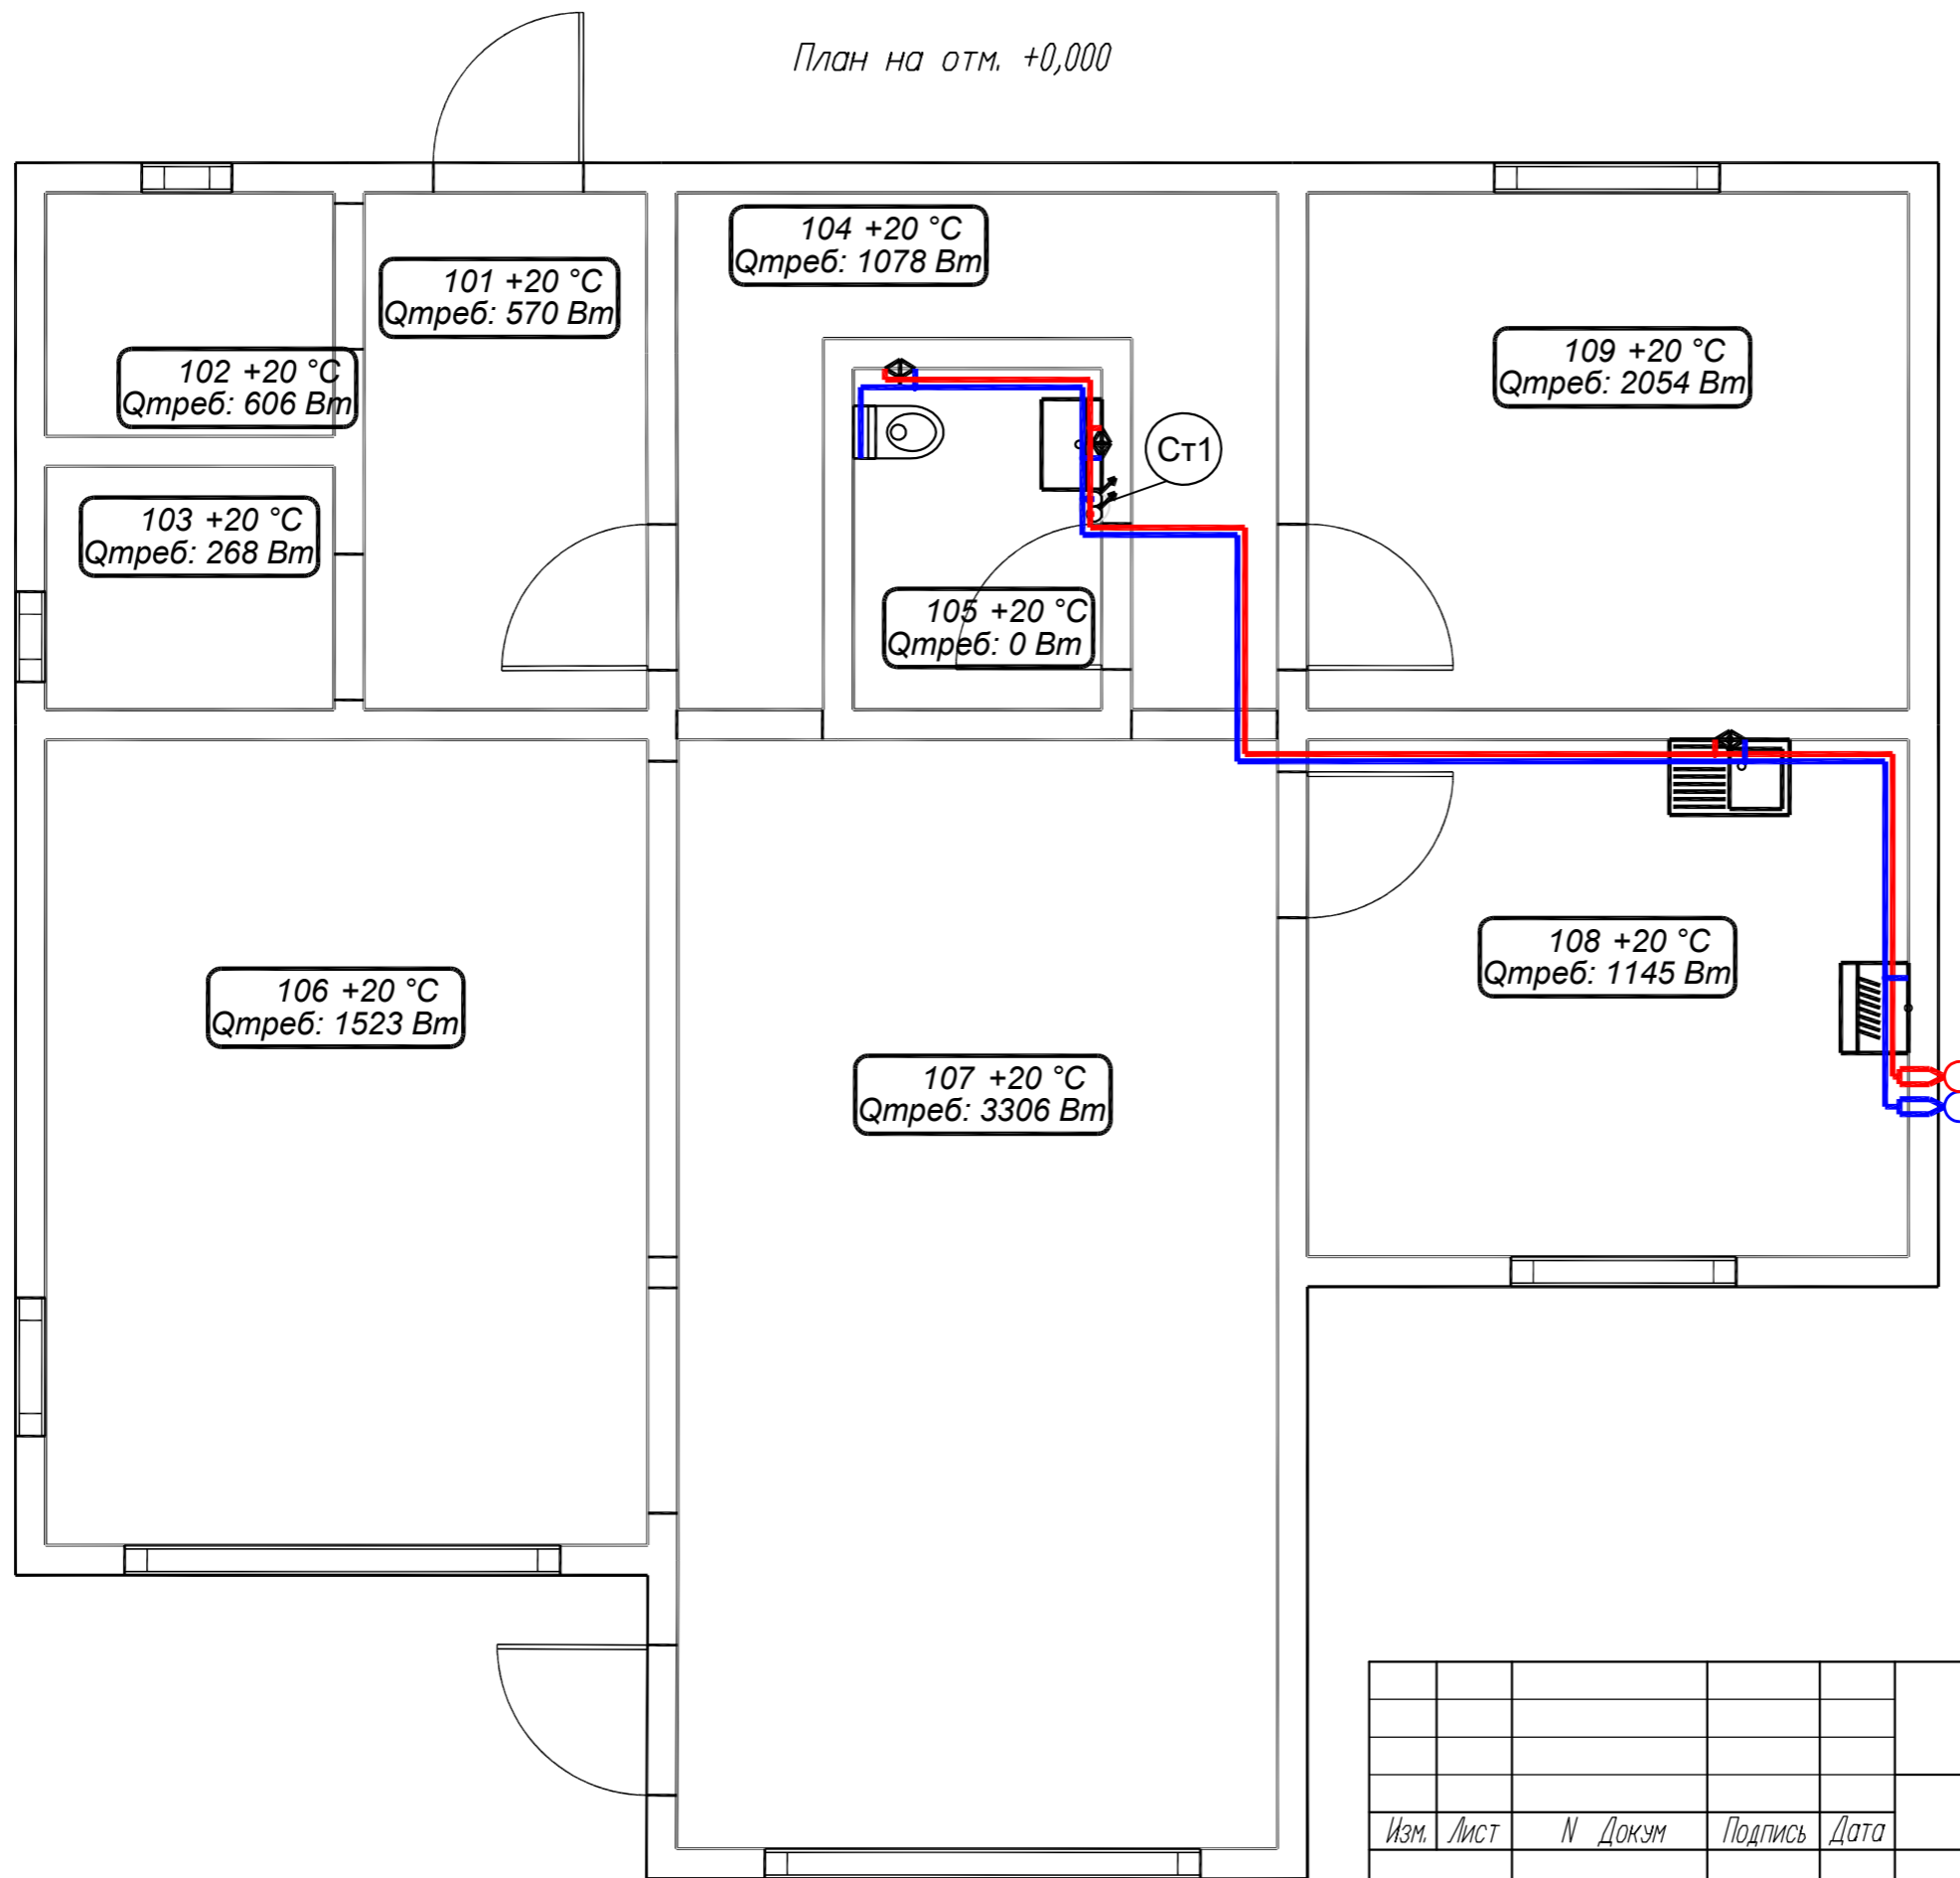

Инв. N подл.	Подпись и дата	Взам. инв. N

ЗАКАЗЧИК: АФАНАСЬЕВ АЛЕКСАНДР				
ИНДИВИДУАЛЬНЫЙ ЖИЛОЙ ДОМ				
Изм.	Лист	N Докум	Подпись	Дата
Гл. спец.				
Исполн.				
г. Казань			Стадия	Лист
Система водоснабжения			РП	5
			Листов	6
			Дом Инженерных Решений	

