


Дом Инженерных Решений

Системы отопления, водоснабжения и
канализации жилого дома

Казань, 2018

Инв. N подл.	Подпись и дата	Взам. инв. N


План на отм. +0,020

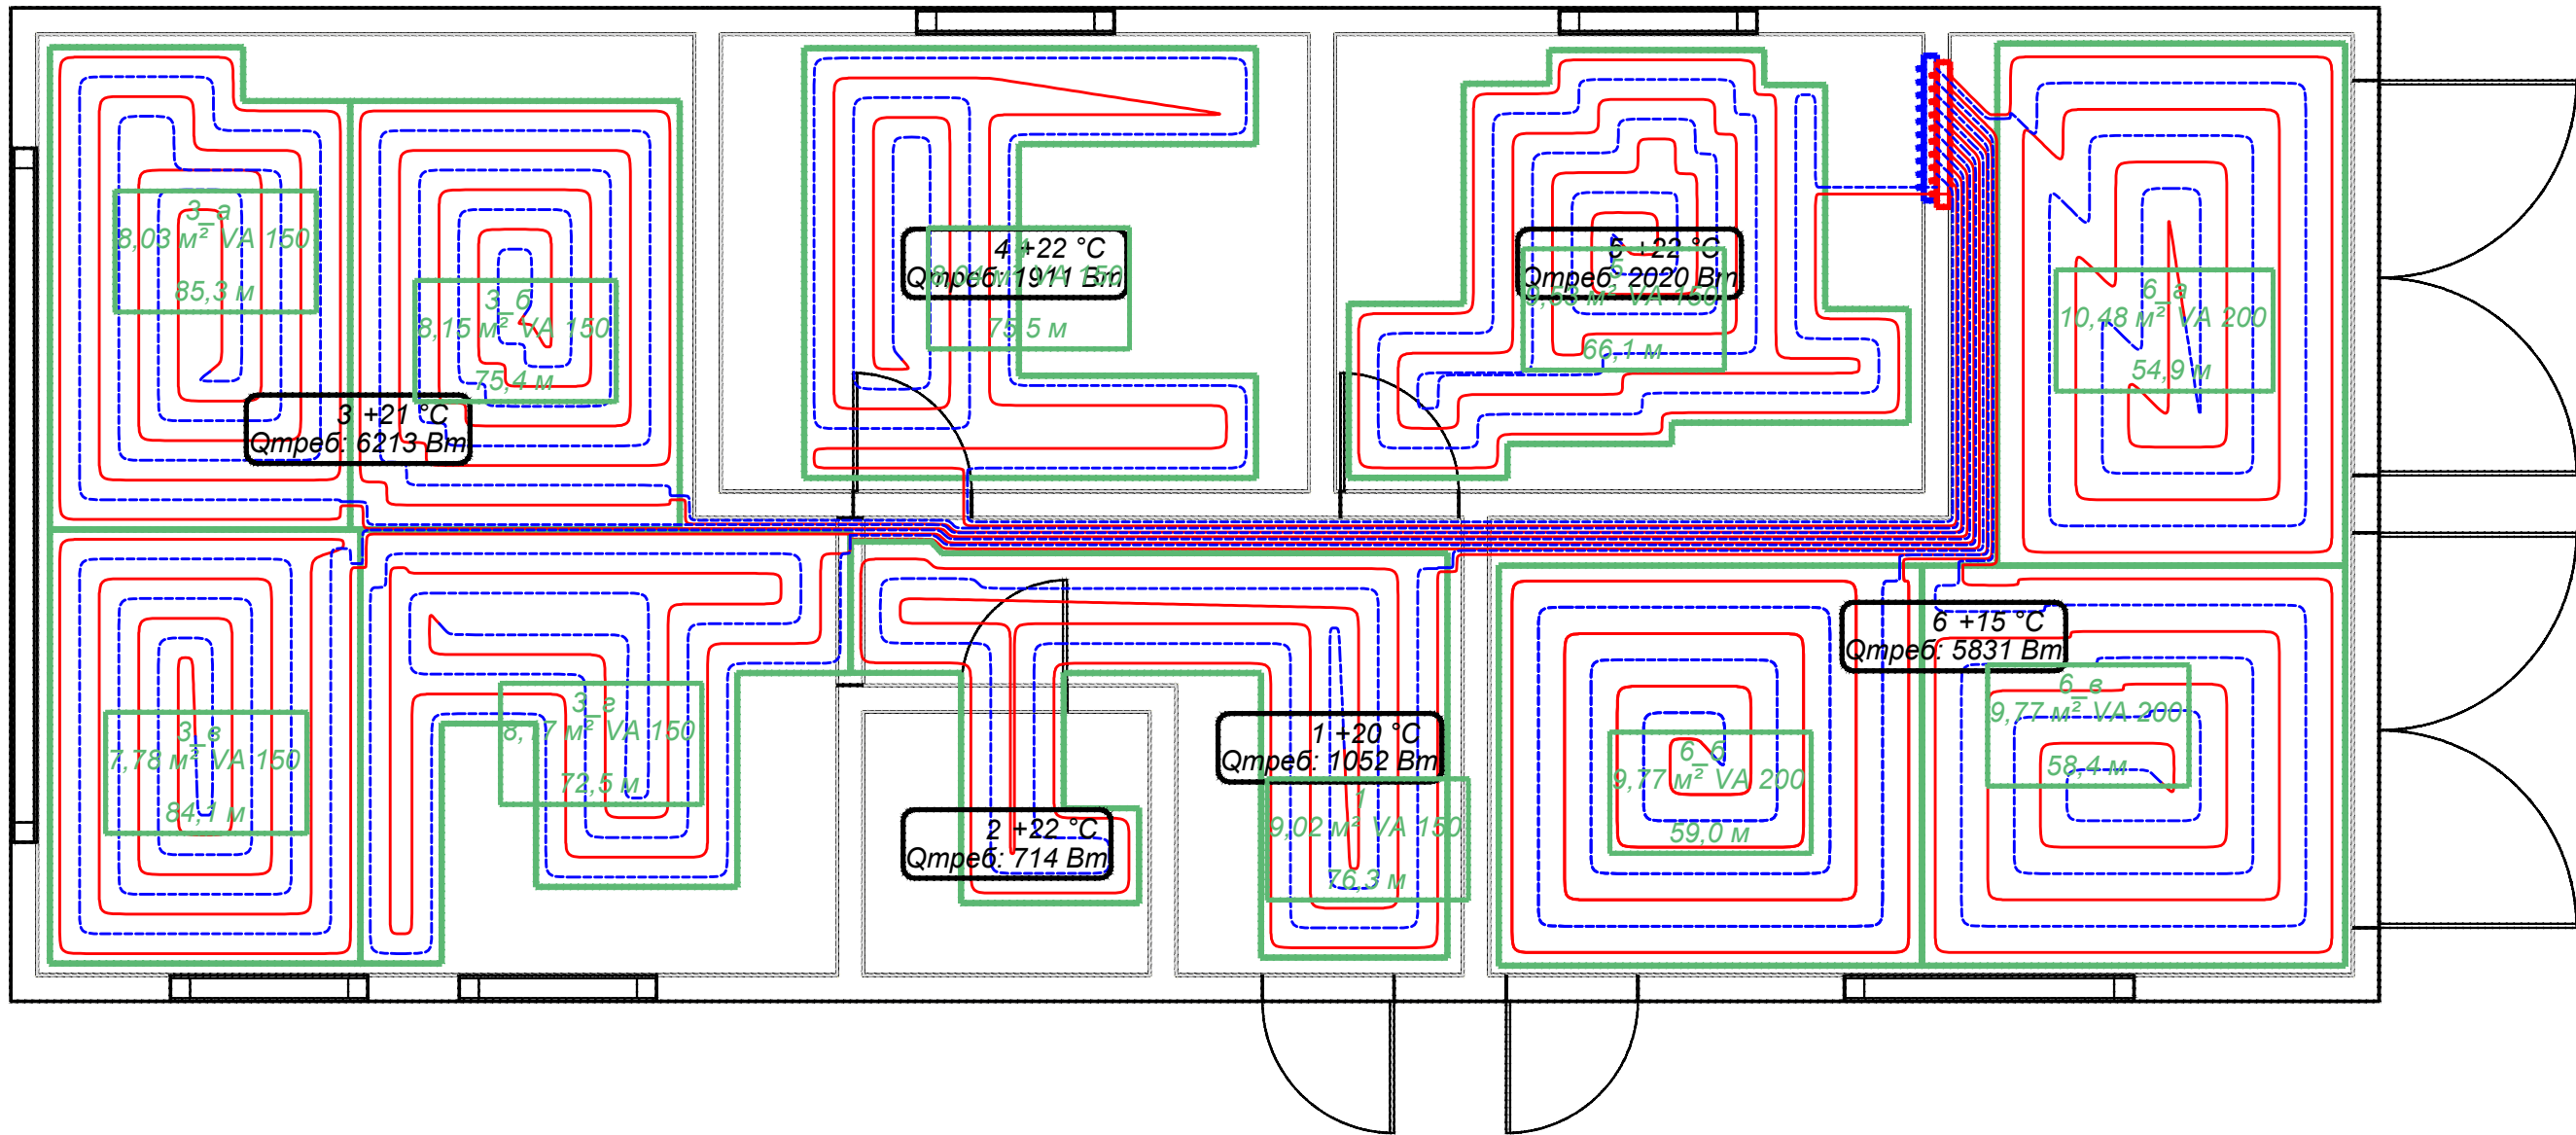

Инв. N подл.	Подпись и дата	Взам. инв. N

					ЗАКАЗЧИК: АХМЕТШИН ИЛЬДАР			
					ИНДИВИДУАЛЬНЫЙ ЖИЛОЙ ДОМ			
Изм.	Лист	N Докум	Подпись	Дата	г. Казань	Стадия	Лист	Листов
Гл. спец.						РП	1	4
Исполн.					Система "теплый пол"		Дом Инженерных Решений	


План на отм. +0,020

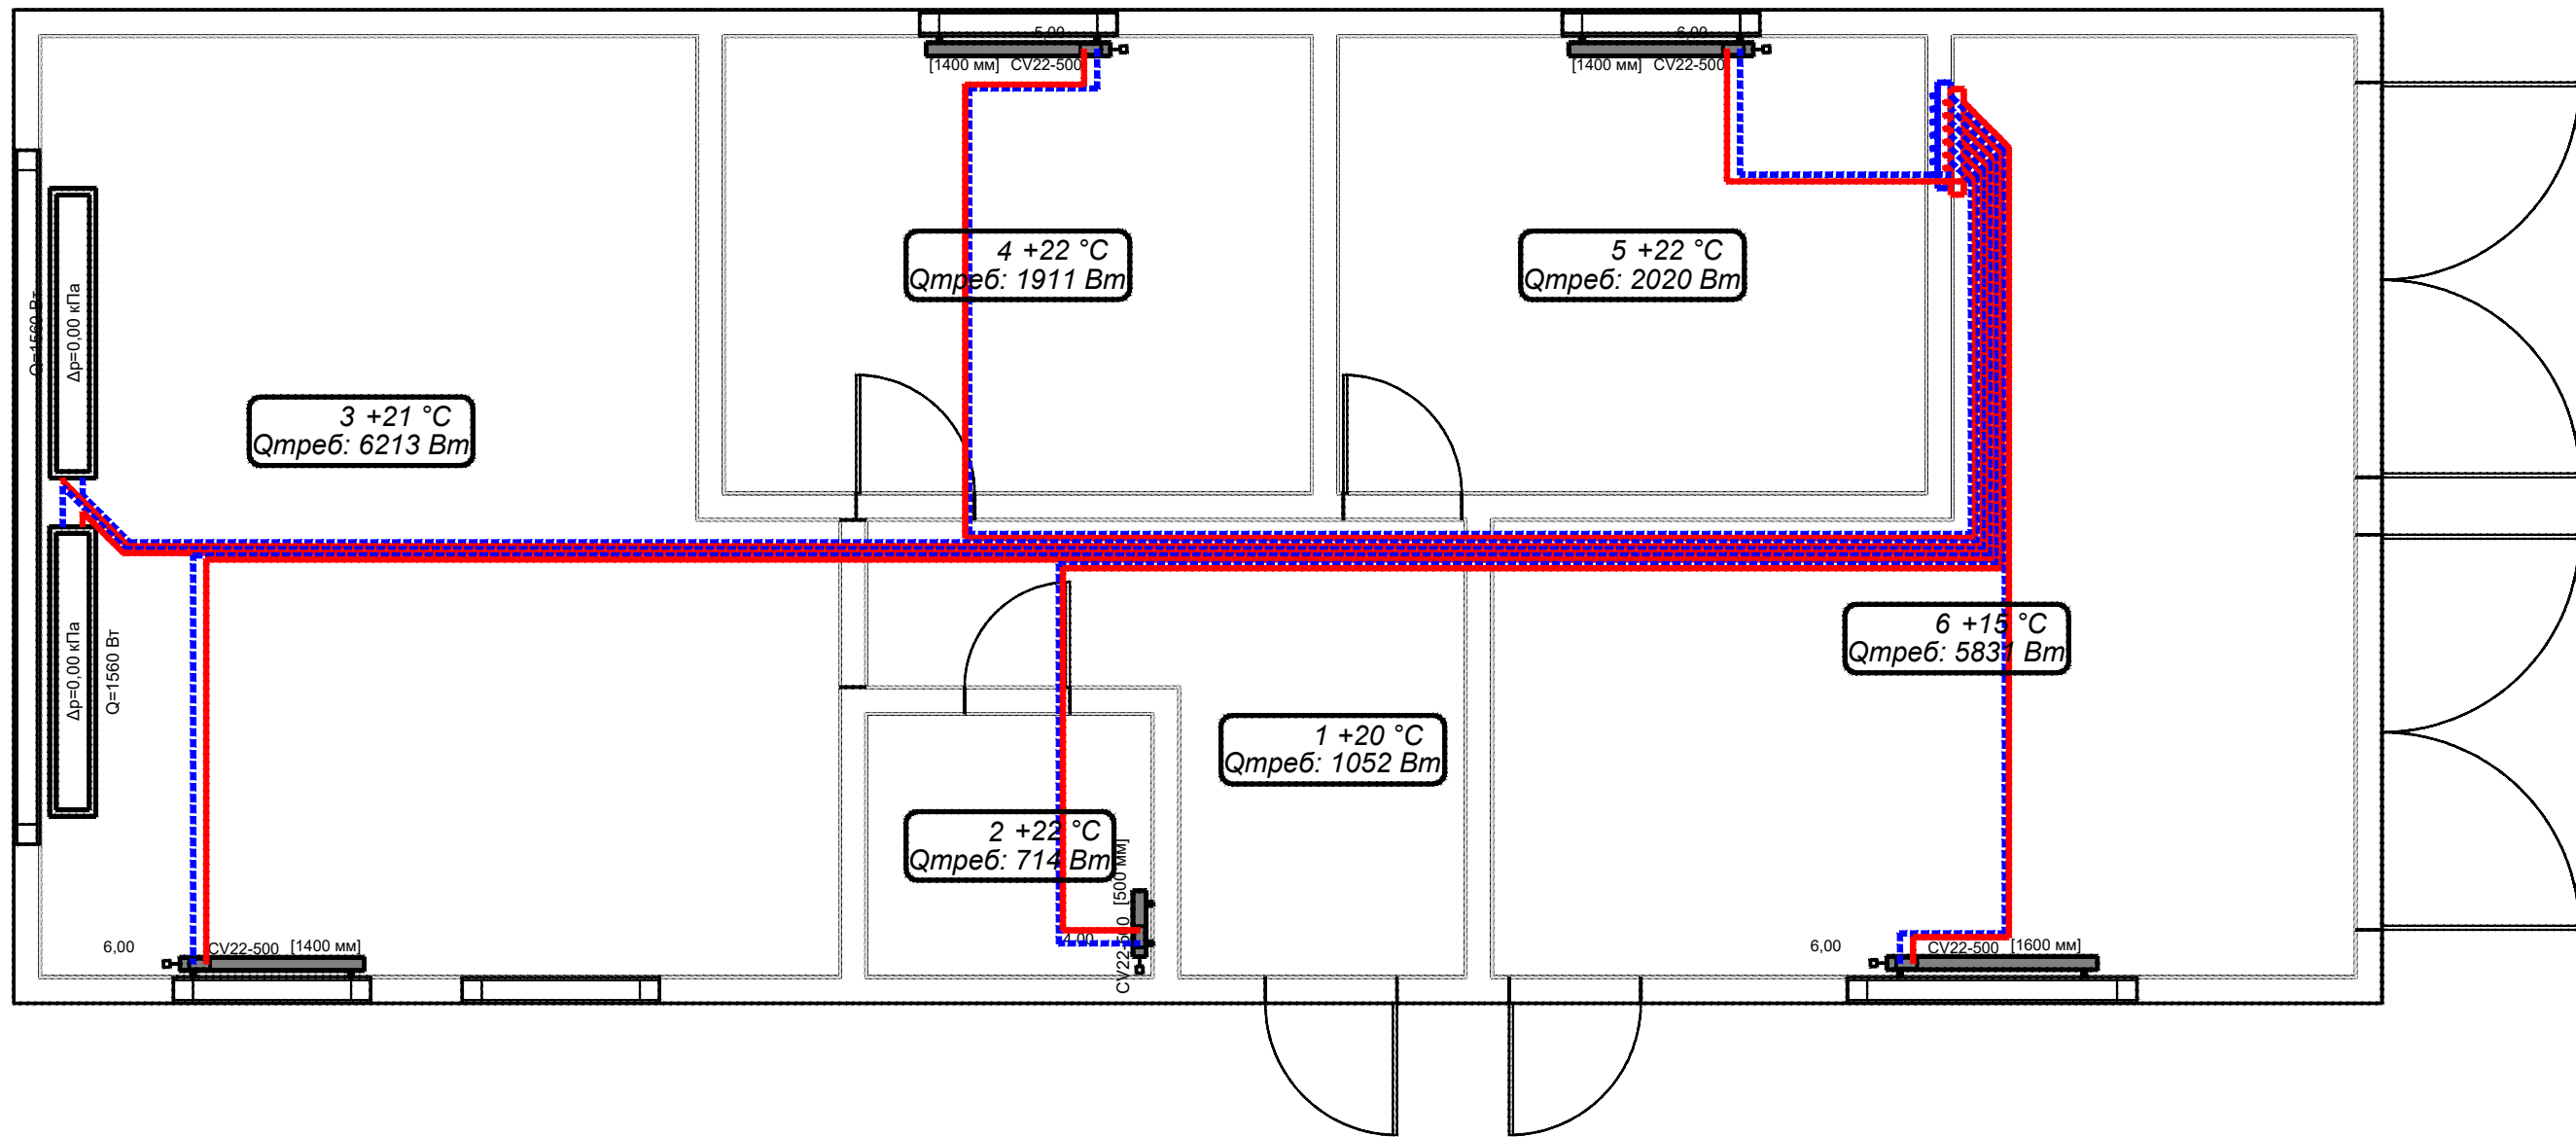

Инв. N подл.	Подпись и дата	Взам. инв. N

					ЗАКАЗЧИК: АХМЕТШИН ИЛЬДАР			
					ИНДИВИДУАЛЬНЫЙ ЖИЛОЙ ДОМ			
Изм.	Лист	N Докум	Подпись	Дата				
					г. Казань	Стадия	Лист	Листов
Гл. спец.						РП	2	4
Исполн.					Система отопления	Дом Инженерных Решений		


План на отм. +0,020

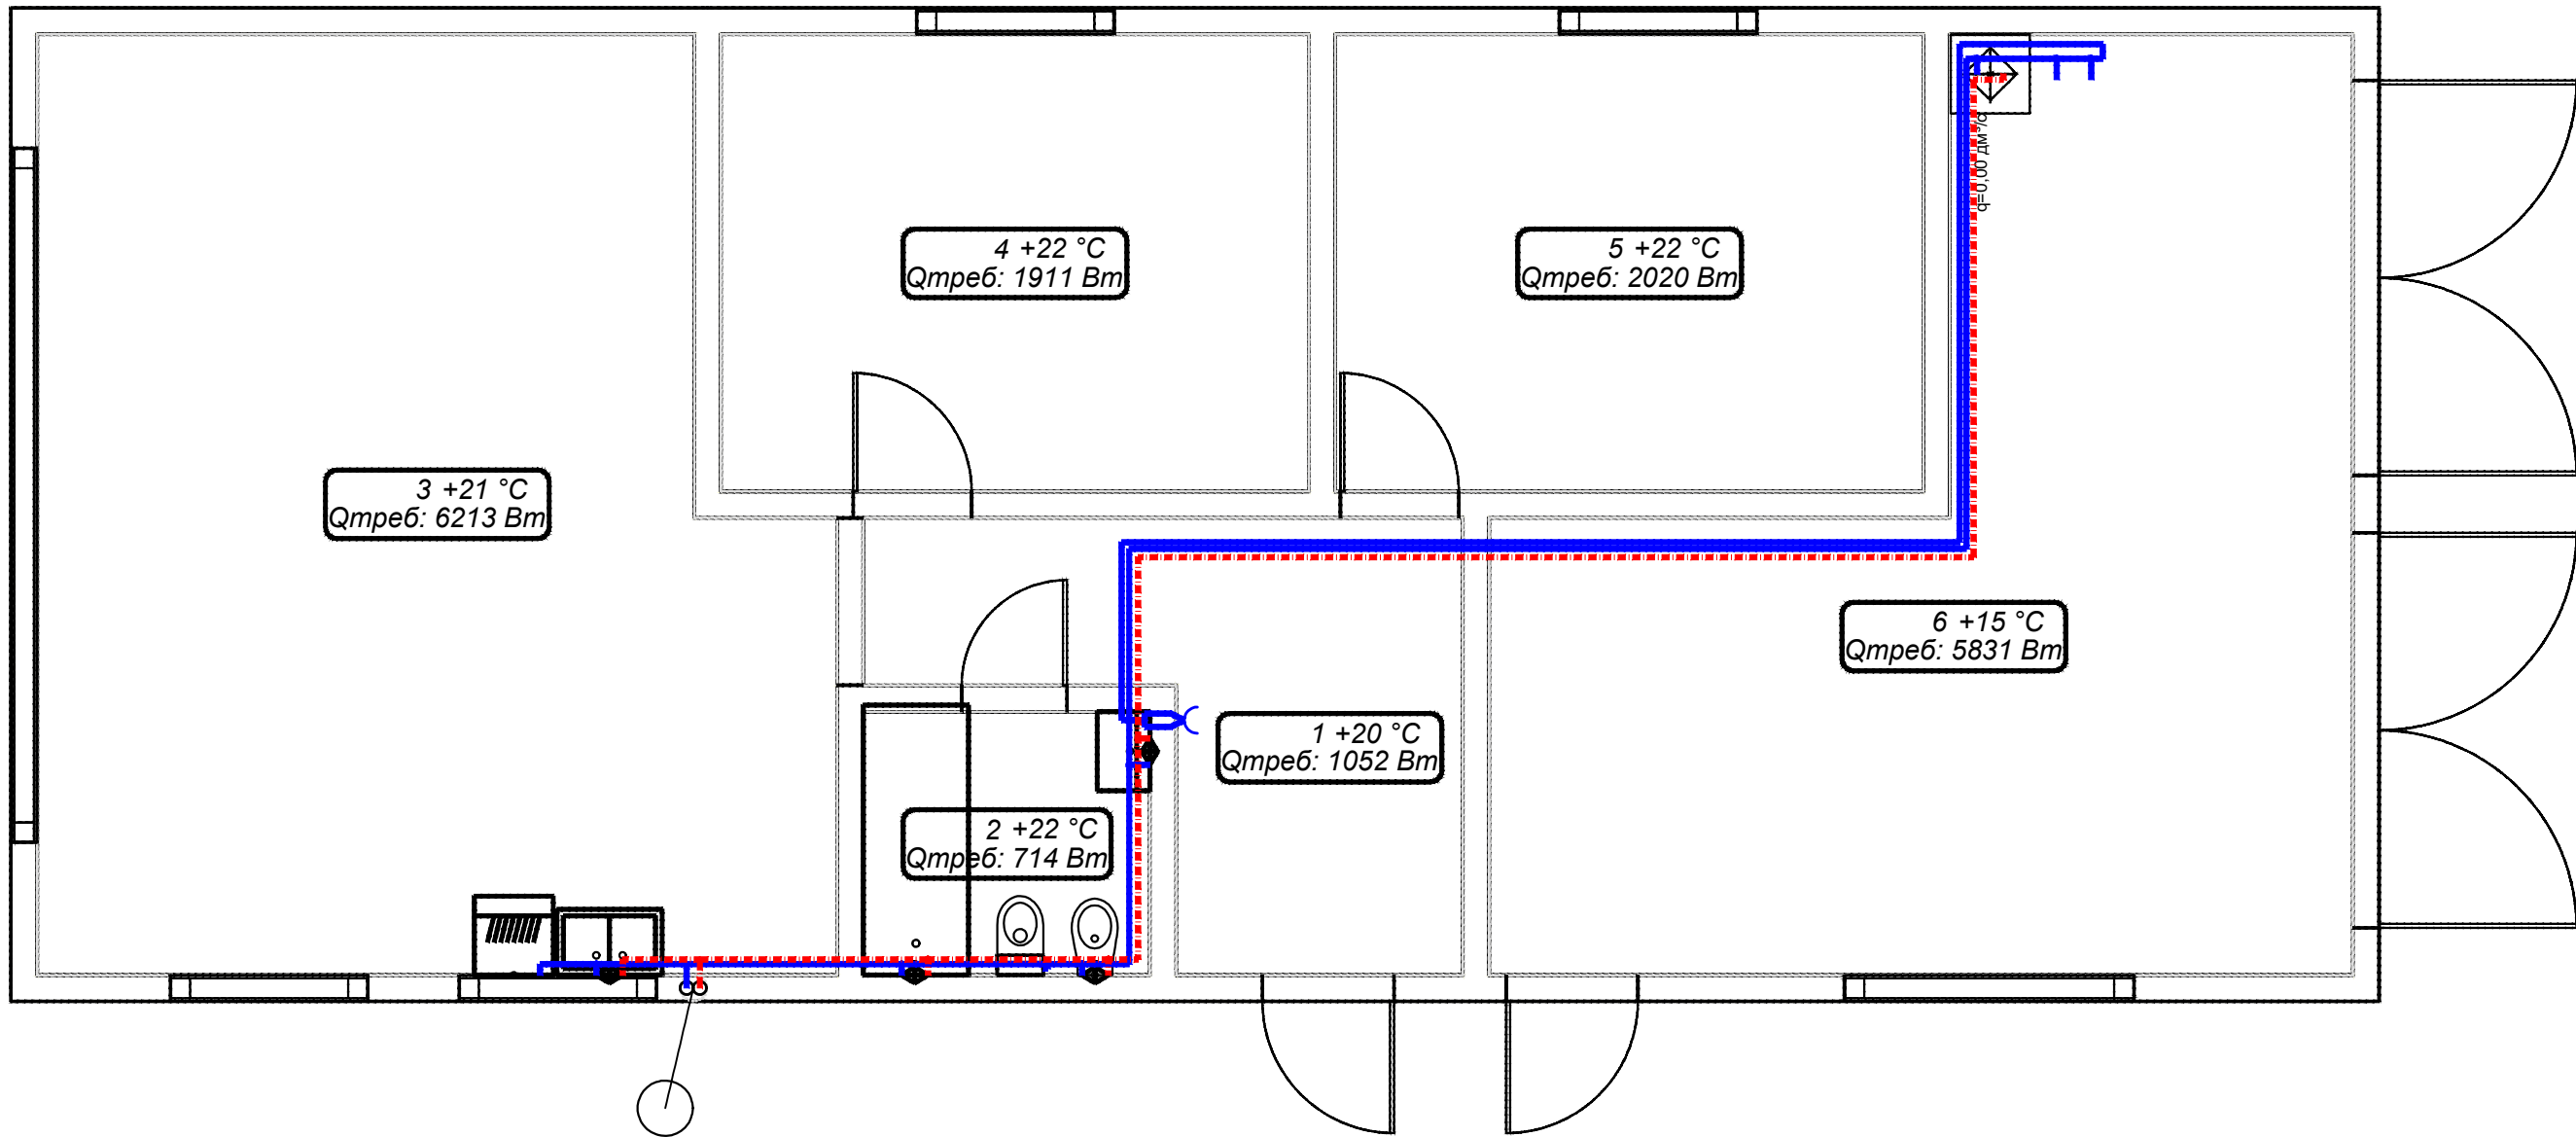

Инв. N подл.	Подпись и дата	Взам. инв. N

					ЗАКАЗЧИК: АХМЕТШИН ИЛЬДАР			
					ИНДИВИДУАЛЬНЫЙ ЖИЛОЙ ДОМ			
Изм.	Лист	N Докум	Подпись	Дата	г. Казань	Стадия	Лист	Листов
Гл. спец.						РП	3	4
Исполн.					Система водоснабжения	Дом Инженерных Решений		

План на отм. -0,180

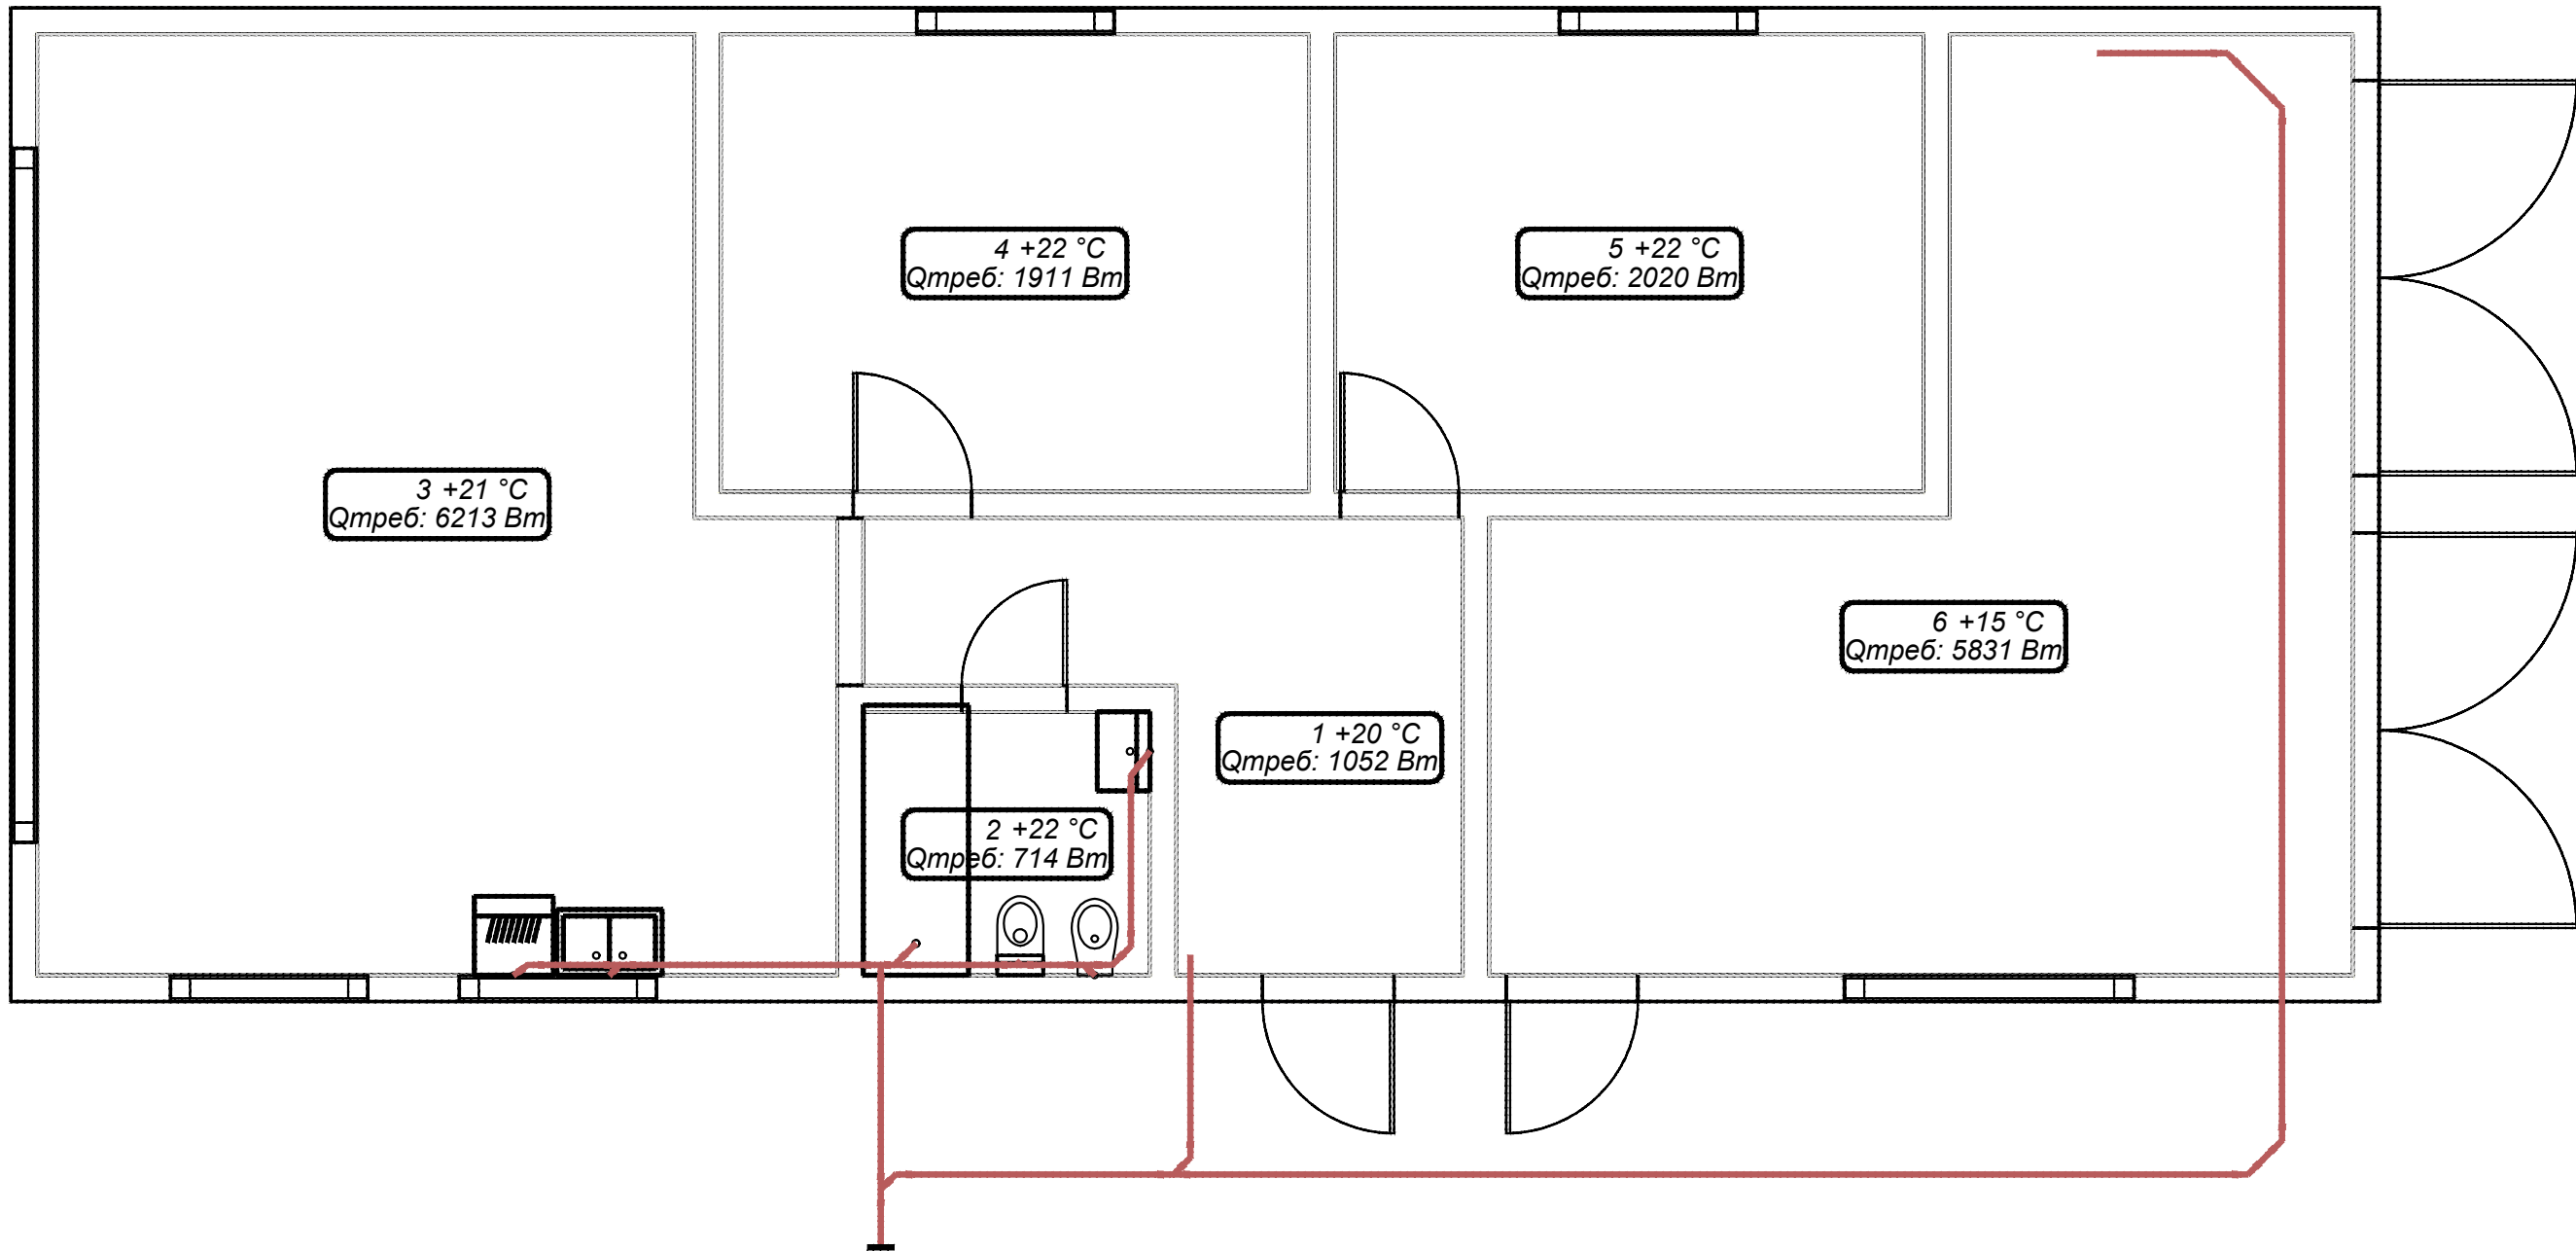

Инв. N подл.	Подпись и дата	Взам. инв. N

					ЗАКАЗЧИК: АХМЕТШИН ИЛЬДАР			
					ИНДИВИДУАЛЬНЫЙ ЖИЛОЙ ДОМ			
Изм.	Лист	N Докум	Подпись	Дата	г. Казань	Стадия	Лист	Листов
Гл. спец.						РП	4	4
Исполн.					Система канализации	Дом Инженерных Решений		